


Matka	0	6,75	8,99	72,52	88,27	94,77
Kaltevuus / pyöristyssäde	0,035	6,75	8,99	-0,005	88,27	94,77
Tasausviivan korkeus	63,38	63,05	62,94	62,89	62,84	62,79
Maanpinnan korkeus	63,35	63,03	62,90	62,87	62,86	62,74
Kaarevuus	1000	50	50	50	50	100
Ajoradan sivukaltevuus	0,00	0,00	0,00	0,00	0,00	0,00

TYYPPIPOIKKILEIKKAUS 1:100

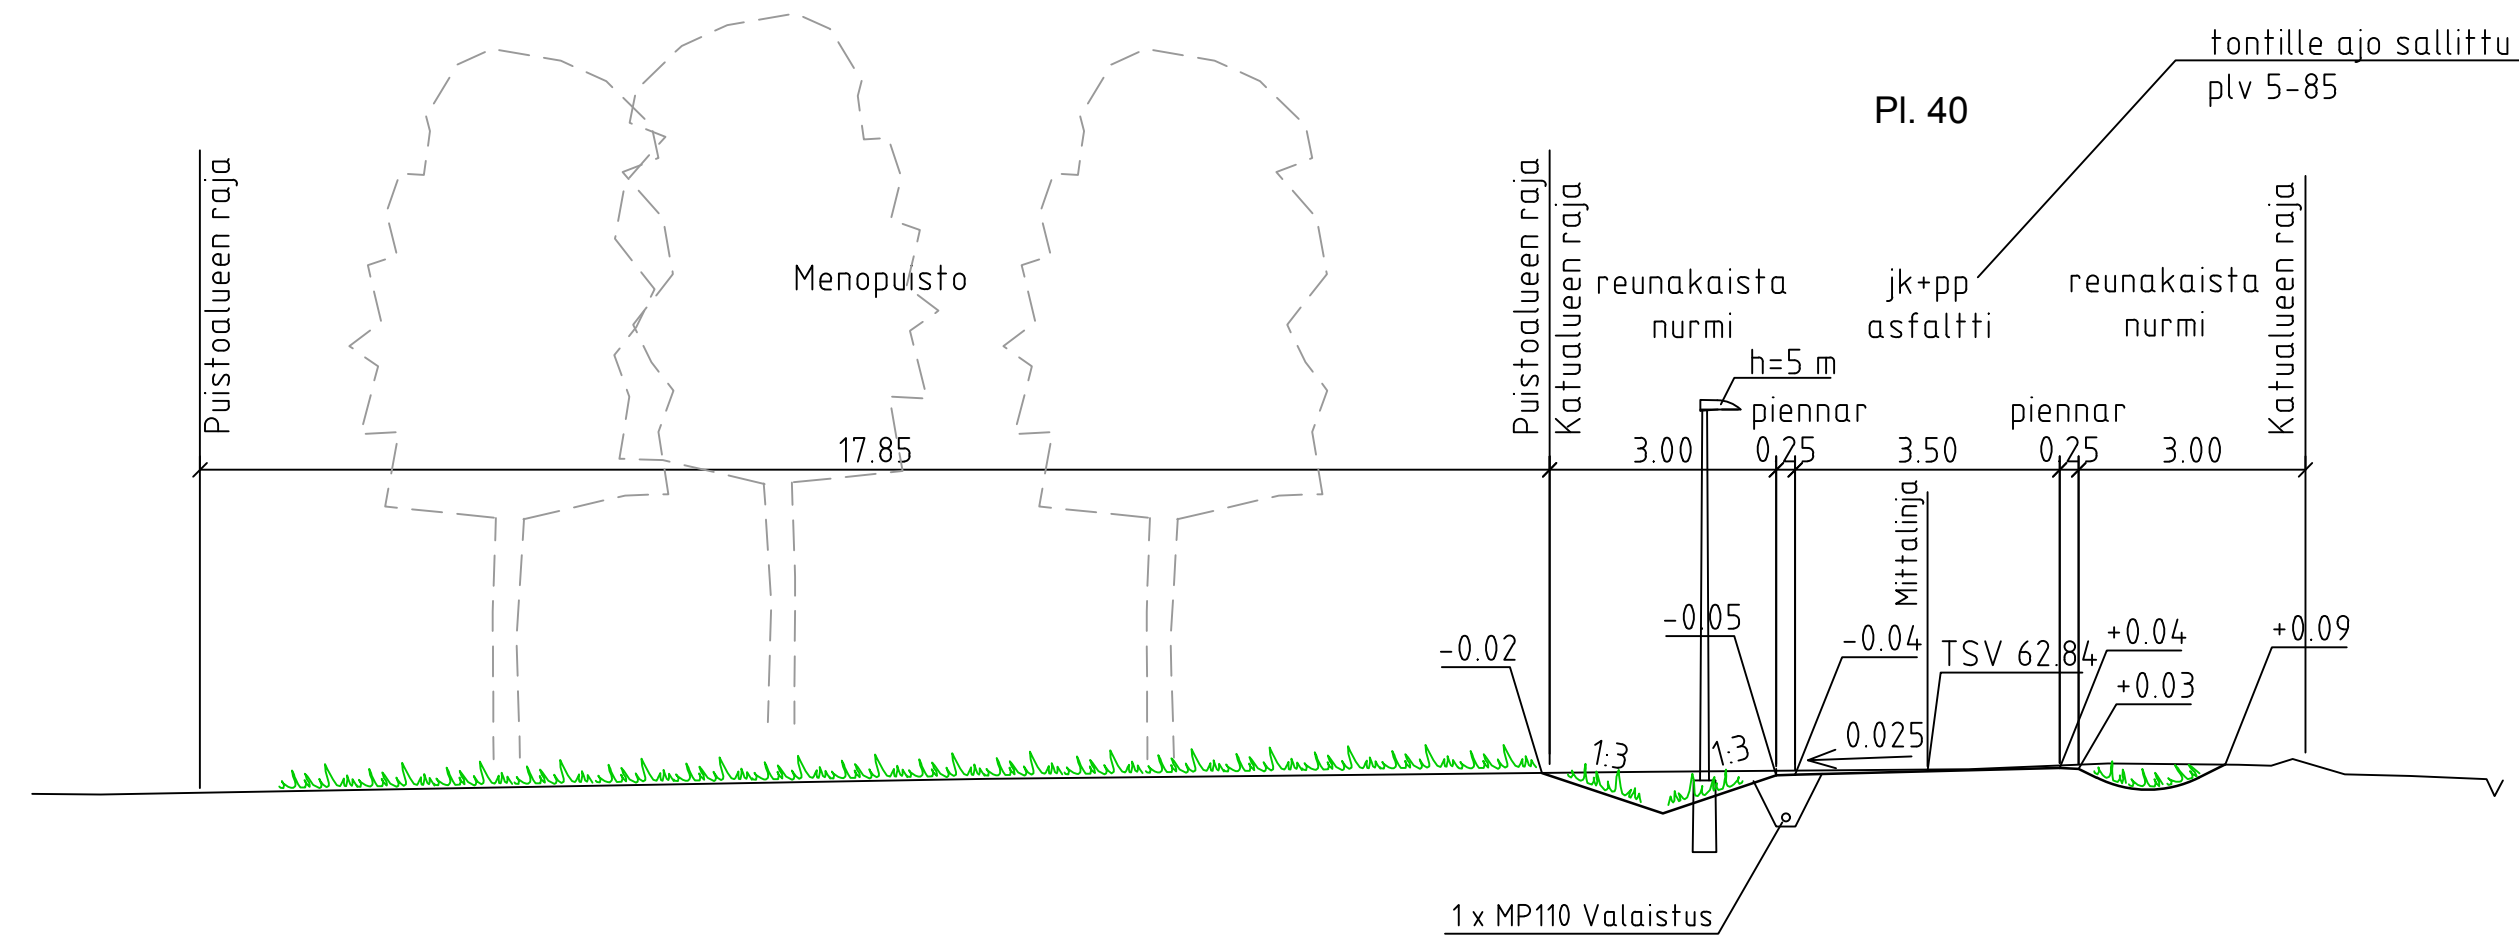

JÄRVENPÄÄN KAUPUNKI KAUPUNKIKEHITYS SUUNNITTELUPALVELUT Seutulantie 12, 04400 Järvenpää puh. (09) 27191		PÄIVÄYS 29.1.2018 SUUNN. Sweco TARK. Sitowise HYV.
Pietilä, Svengin yritysalue Svengikuja		MITTAKAAVA 1:1000 / 1:100 1:100 PIIRUSTUKSEN N:O 5777-220-16
Korkeustaso N2000, EUREF-FIN-tasokoordinaatisto ETRS-GK25		LIITTY PIIR.N:O 5777-250-01
Ilmalanportti 2 00240 Helsinki puh. 0207 393 000 www.sweco.fi	HYV. 29.1.2018 TARK. 29.1.2018 LAAT. 29.1.2018	J. Siipo J. Elo M. Haanperä