


Matka	0	79,44	79,44	13,2	26,23	118,87	9,9	15,72	9,9	61,43
Kaltevuus / pyöristyssäde	0	0,011	79,44	S=600	-0,011	118,87	S=550	0,007	144,48	61,43
Tasausviivan korkeus	61,59	61,70	61,70	62,03	62,14	62,25	62,36	62,47	62,48	62,38
Maanpinnan korkeus	61,58	61,64	62,20	62,16	62,02	62,24	62,21	62,07	61,84	61,85
Kaarevuus	1000	Sr	Sr	Sr	Sr	Sr	Sr	Sr	Sr	Sr
Ajoradan sivukaltevuus	0,00	qv=0,030	30,00	1%	60,00	1%	60,00	1%	60,00	1%

TYYPPIPOIKKILEIKKAUS 1:100

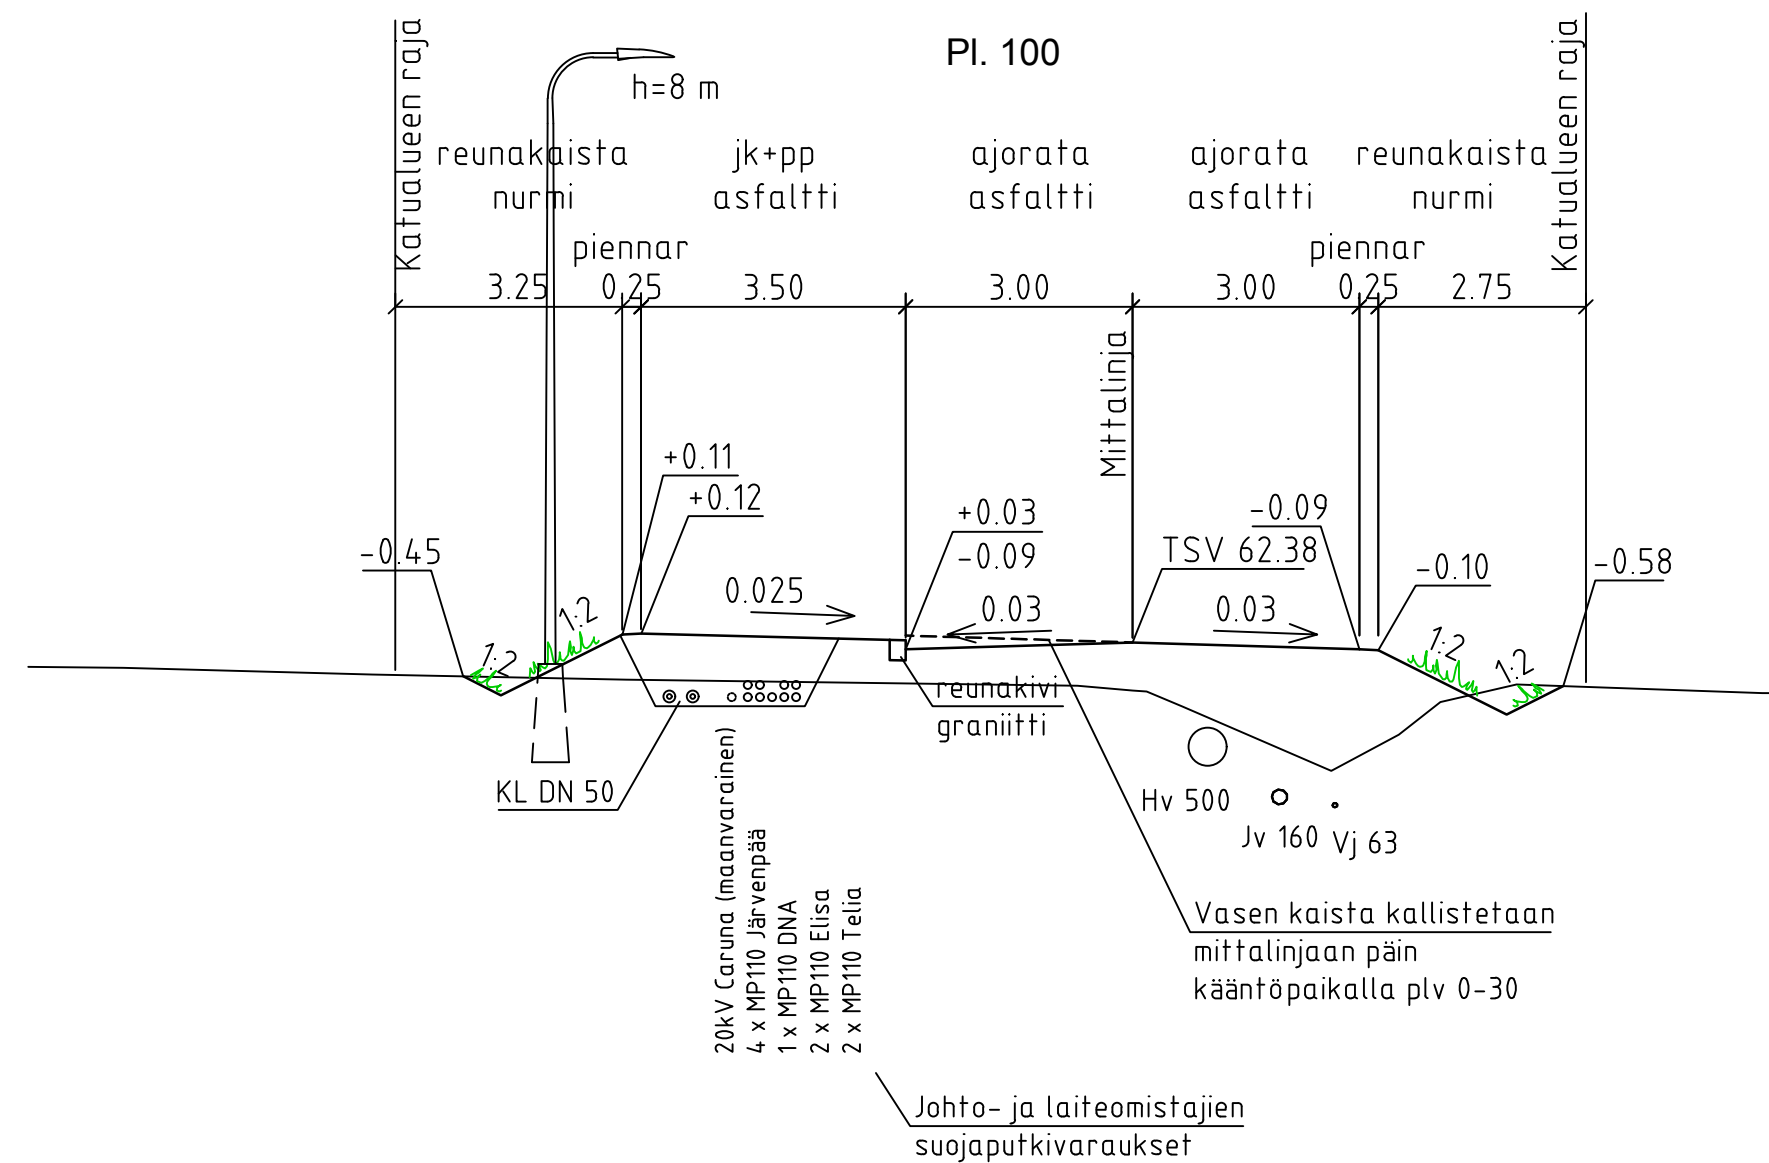

JÄRVENPÄÄN KAUPUNKI KAUPUNKIKEHITYS SUUNNITTELUPALVELUT Seutulantie 12, 04400 Järvenpää puh. (09) 27191		PÄIVÄYS 29.1.2018 SUUNN. Sweco TARK. Sitowise HYV. § 28 / 26.4.2018
Pietilä, Svengin yritysalue Svengikatu		MITTAKAAVA 1:1000 / 1:100 1:100 PIIRUSTUKSEN N:O 5777-220-14
Korkeustaso N2000, EUREF-FIN-tasokoordinaatisto ETRS-GK25		LIITTY PIIR.N:O
Ilmanportti 2 00240 Helsinki puh. 0207 393 000 www.sweco.fi	HYV. 29.1.2018 TARK. 29.1.2018 LAAT. 29.1.2018	J. Siipo J. Elo M. Haanperä