


Soolokatu välillä Halkiantie - kunnan raja

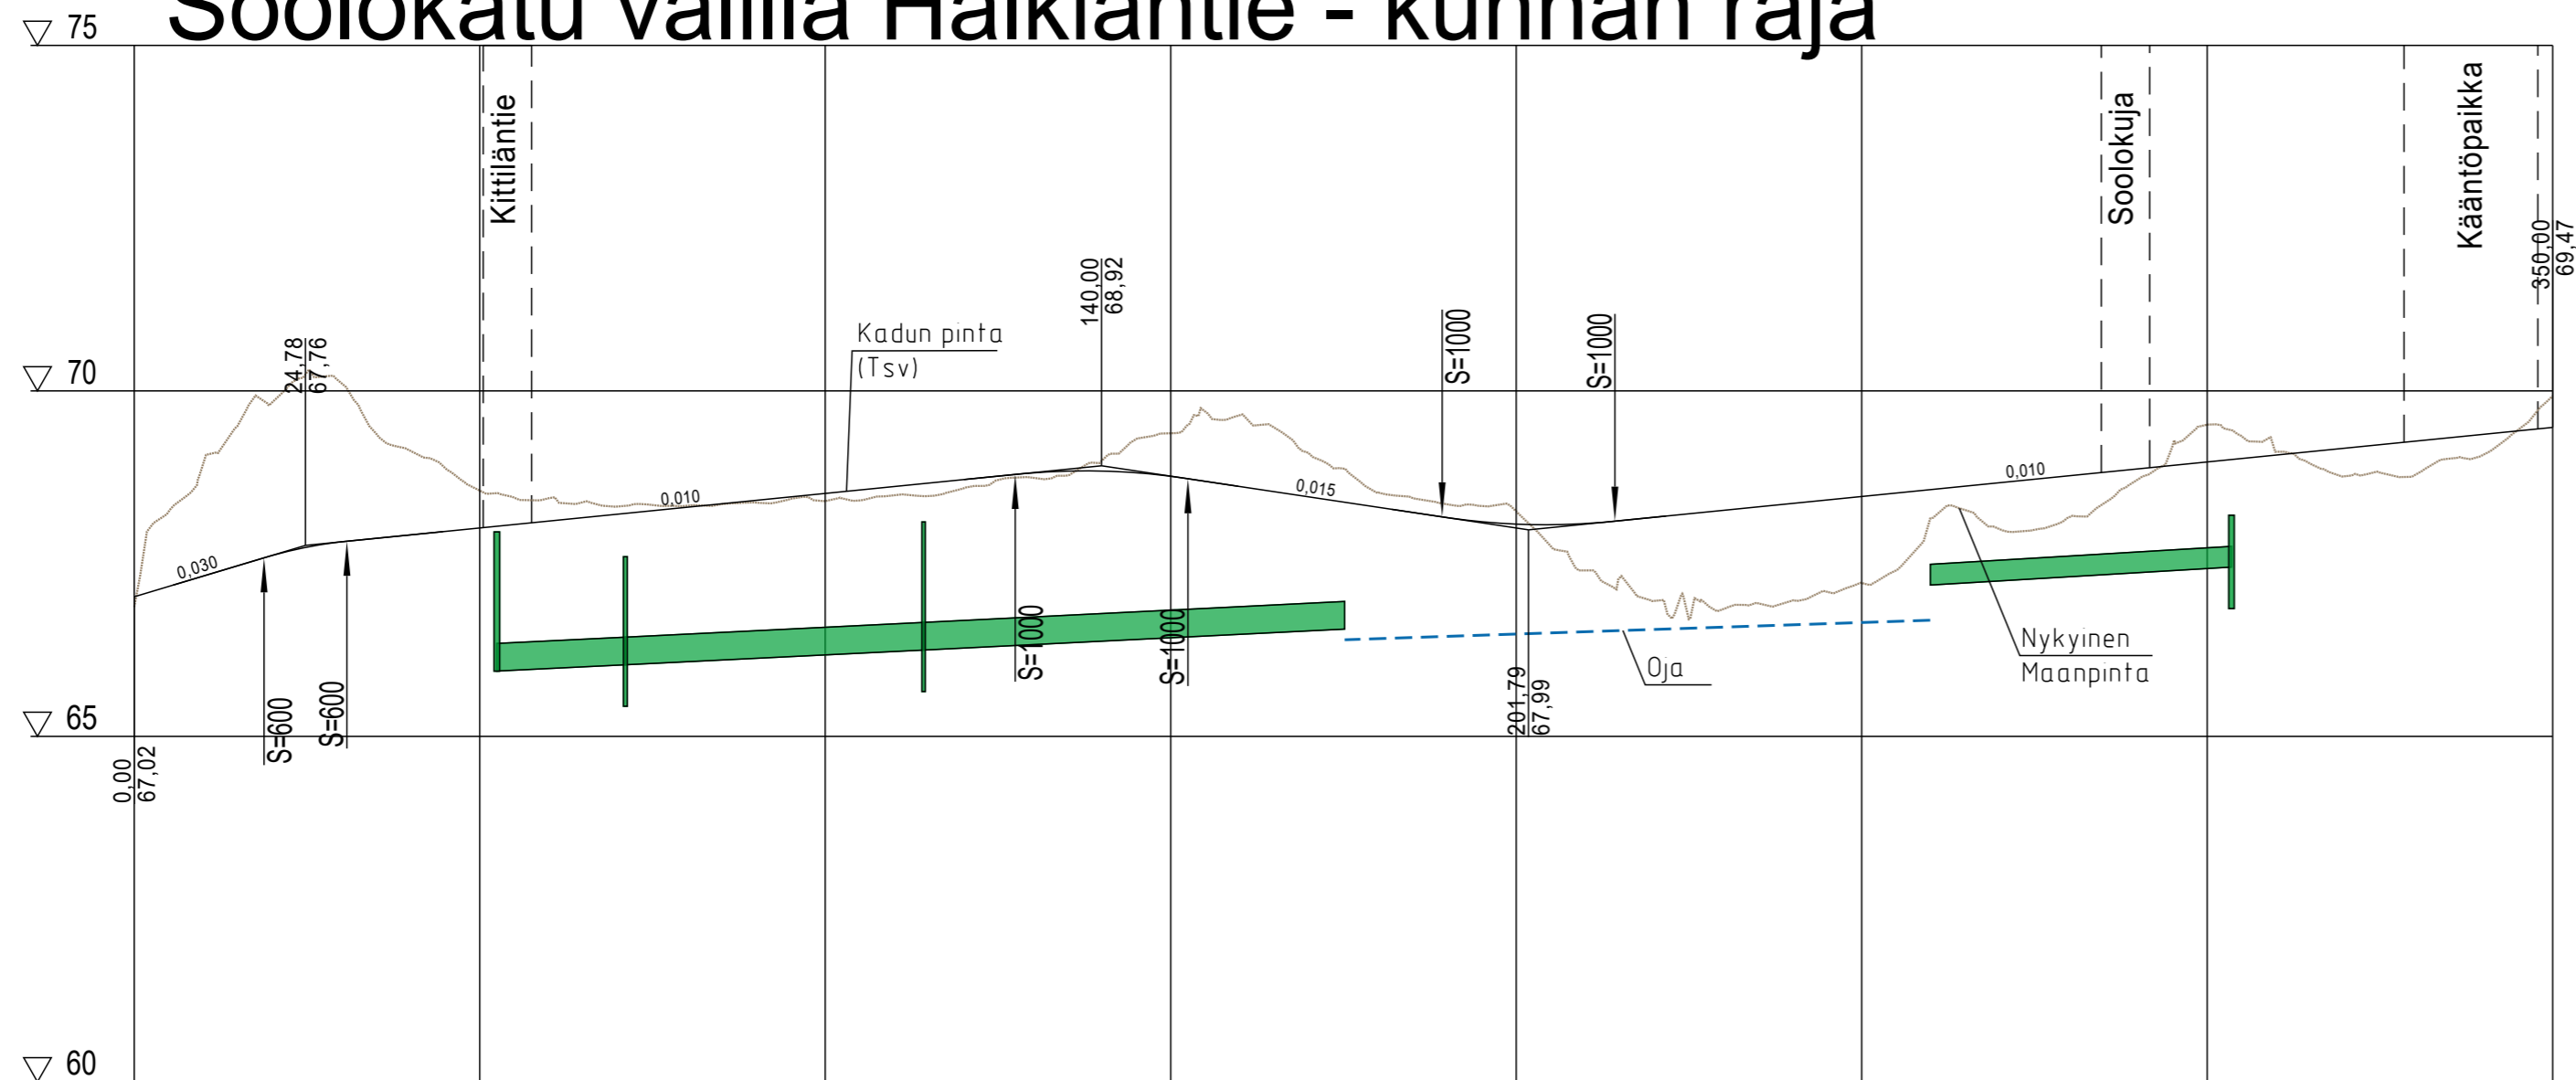

Hulevesiviemäri, sisäpohjan korkeus
Putken mitat ja laatu
Paalu, kaivoväli ja kaltevuus
Päällysrakenne
Putkien perustamistapa
Kaivantokaltevuus/tuenta

0.00	67.02	24.78	67.76	0.010	140.00	68.92	0.015	201.79	67.99	0.010	300.00	69.00	69.47
450-PP/K-SN8	450-PP/K-SN8	450-PP/K-SN8	300-B-EK-Dr										
52.5	18.70/0.005	71.1	43.16/0.005	114.2	60.94/0.005	175.2		259.94	43.58/0.006	303.52			

Matka

0	18.79	11.99	96.72	127.50	25.00	36.79	25.00	135.71	350.00				
0.03	18.79	30.78	0.01	127.50	S=1000	154.50	-0.015	189.29	S=1000	214.29	0.01		

Kaltevuus / pyöristyssäde

Tasausviivan korkeus

67.02	67.24	67.62	67.82	67.92	68.02	68.12	68.22	68.32	68.42	68.52	68.62	68.72	68.81	68.84	68.76	68.82	68.47	68.32	68.17	68.07	68.08	68.17	68.27	68.37	68.47	68.57	68.67	68.77	68.87	68.97	69.07	69.17	69.27	69.37	69.47
-------	-------	

Maanpinnan korkeus

66.87	68.95	69.84	70.11	69.13	69.56	69.45	69.33	69.34	69.38	69.41	69.49	69.59	69.74	69.99	69.38	69.65	69.10	69.52	69.36	69.26	67.40	69.96	69.84	69.97	67.22	69.16	69.00	69.17	69.72	69.51	69.12	69.77	69.78	69.08	69.93
-------	-------	

Kaarevuus

0.00	1000																																		
------	------	--	--	--	--	--	--	--	--	--	--	--	--	--	--	--	--	--	--	--	--	--	--	--	--	--	--	--	--	--	--	--	--	--	--

Ajoradan sivukaltevuus

--	--	

qv=qo=-0,030



JÄRVENPÄÄN KAUPUNKI
KAUPUNKITEKNIikka
SUUNNITTELUPALVELUT

PÄIVÄYS	PIIRT.
SUUNN.	
TARK.	
HYV.	§ 20 / 2.2.2024

**SOOLOKATU VÄLILLÄ
HALKIAntIE-KUNNAN RAJA**
KATUSUUNNITELMA
PITUUSLEIKKAUS

MITTAKAAVA	1:1000/1:100
PIIRUSTUKSEN N:O	6020-220-4

Korkeustaso N2000, EUREF-FIN-tasokoordinaatisto ETRS-GK25

LIITTYY PIIR.N:O



Sweco Finland Oy
Ilmalanportti 2, 00240 Helsinki, Suomi

PÄIVÄYS	29.9.2023	PIIRT.
SUUNN.	M.SUHONEN	
TARK.	M.SÖDERHOLM	