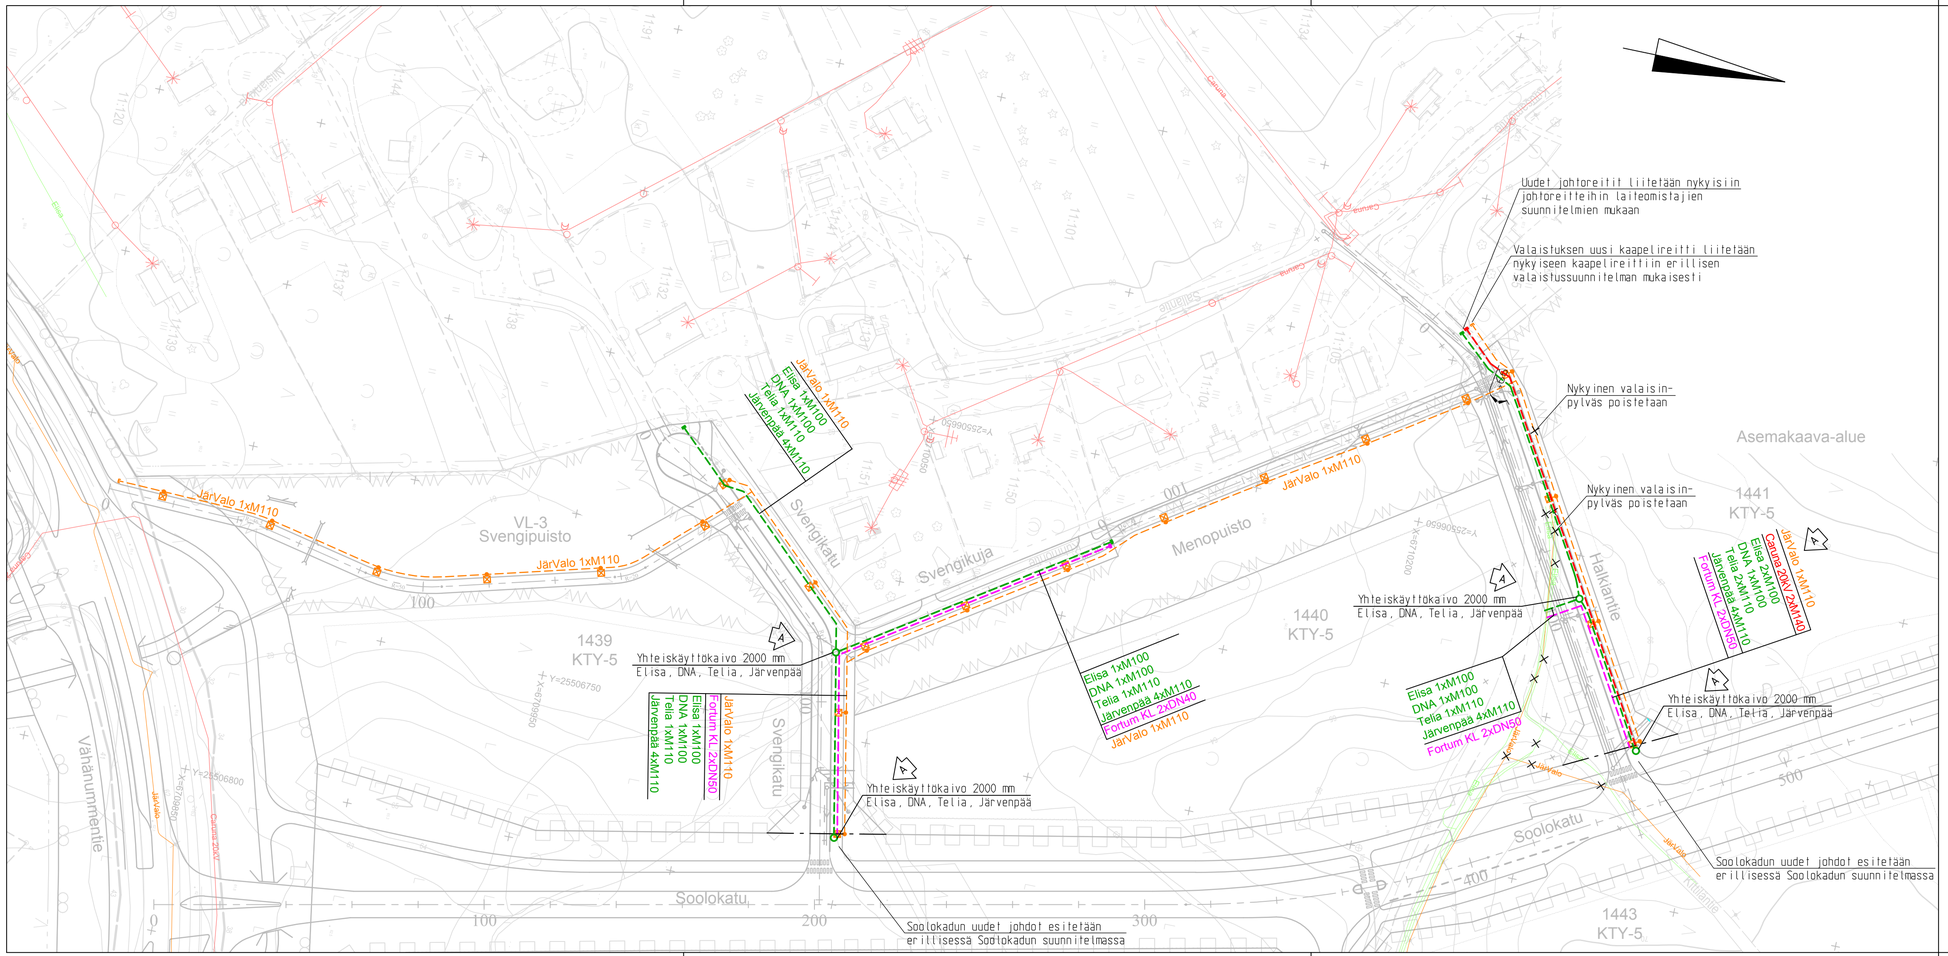

JOHTOJEN VÄRIT:

Nykyiset johdot

- Caruna — sähkö (Caruna)
- JärValo — valaistus, sähkö
- Elisa — puhelin / tietoliikenne (Elisa)

Uudet johdot

- sähkö
- valaistus, sähkö ja valaisinpylväs
- puhelin / tietoliikenne
- kaukolämpö

A	Tarkistettu Halkiantien putkitiedot vastaamaan paalukohtaisia poikkileikkauksia. Caruna: Päivitettiin Halkiantien suojaputkien koko- ja määrätiedot 2xM140. Tele: Lisättiin yhteiskäyttökaivot Svengikadulle ja Halkiantielle. Lisättiin teleputkien alitus Halkiantielle pl 98.	17.9.2018	MHa

MUUTOS

JÄRVENPÄÄN KAUPUNKI
KAUPUNKIKEHITYS
SUUNNITTELUPALVELUT
Seutulantie 12, 04400 Järvenpää puh. (09) 27191

PÄIVÄYS	29.3.2018	PIIRT.	
SUUNN.	Sweco		
TARK.	Sitowise		
HYV.	Tia Salminen		

Pietilä, Svengin yritysalue
Halkiantie, Svengikatu, Svengikuja, Menopuisto, Svengipuisto
Johtopiirustus

MITTAKAAVA 1:1000

PIIRUSTUKSEN N:O 5777-320-51

Korkeustaso N2000, EUREF–FIN–tasokoordinaatisto ETRS–GK25

LIITTYY PIIR.N:O

SWECO
Ilmalanportti 2
00240 Helsinki
puh. 0207 393 000
www.sweco.fi

HYV.	29.3.2018	J. Siipo
TARK.	29.3.2018	J. Elo
LAAT.	29.3.2018	M. Haanperä