


Matka	0	79,44	79,44	13,2	26,23	118,87	9,9	15,72	9,9	154,38	161,43	161,43
Kaltevuus / pyöristyssäde		0,011	79,44	S=600	-0,011	118,87	S=550	0,007	144,48	S=550	161,43	161,43
Tasausviivan korkeus		61,59	61,70	62,03	62,14	62,25	62,36	62,47	62,48	62,38	62,27	62,16
Maanpinnan korkeus		61,58	61,64	62,20	62,16	62,02	62,24	62,21	62,07	62,36	61,84	62,47
Kaarevuus	R	1000	Sr	Sr	Sr	Sr	Sr	Sr	Sr	Sr	Sr	Sr
Ajoradan sivukaltevuus		0,00	qv=0,030	1%/5,00m	1%/5,00m	1%/5,00m	1%/5,00m	1%/5,00m	1%/5,00m	1%/5,00m	1%/5,00m	1%/5,00m

TYYPPIPOIKKILEIKKAUS 1:100

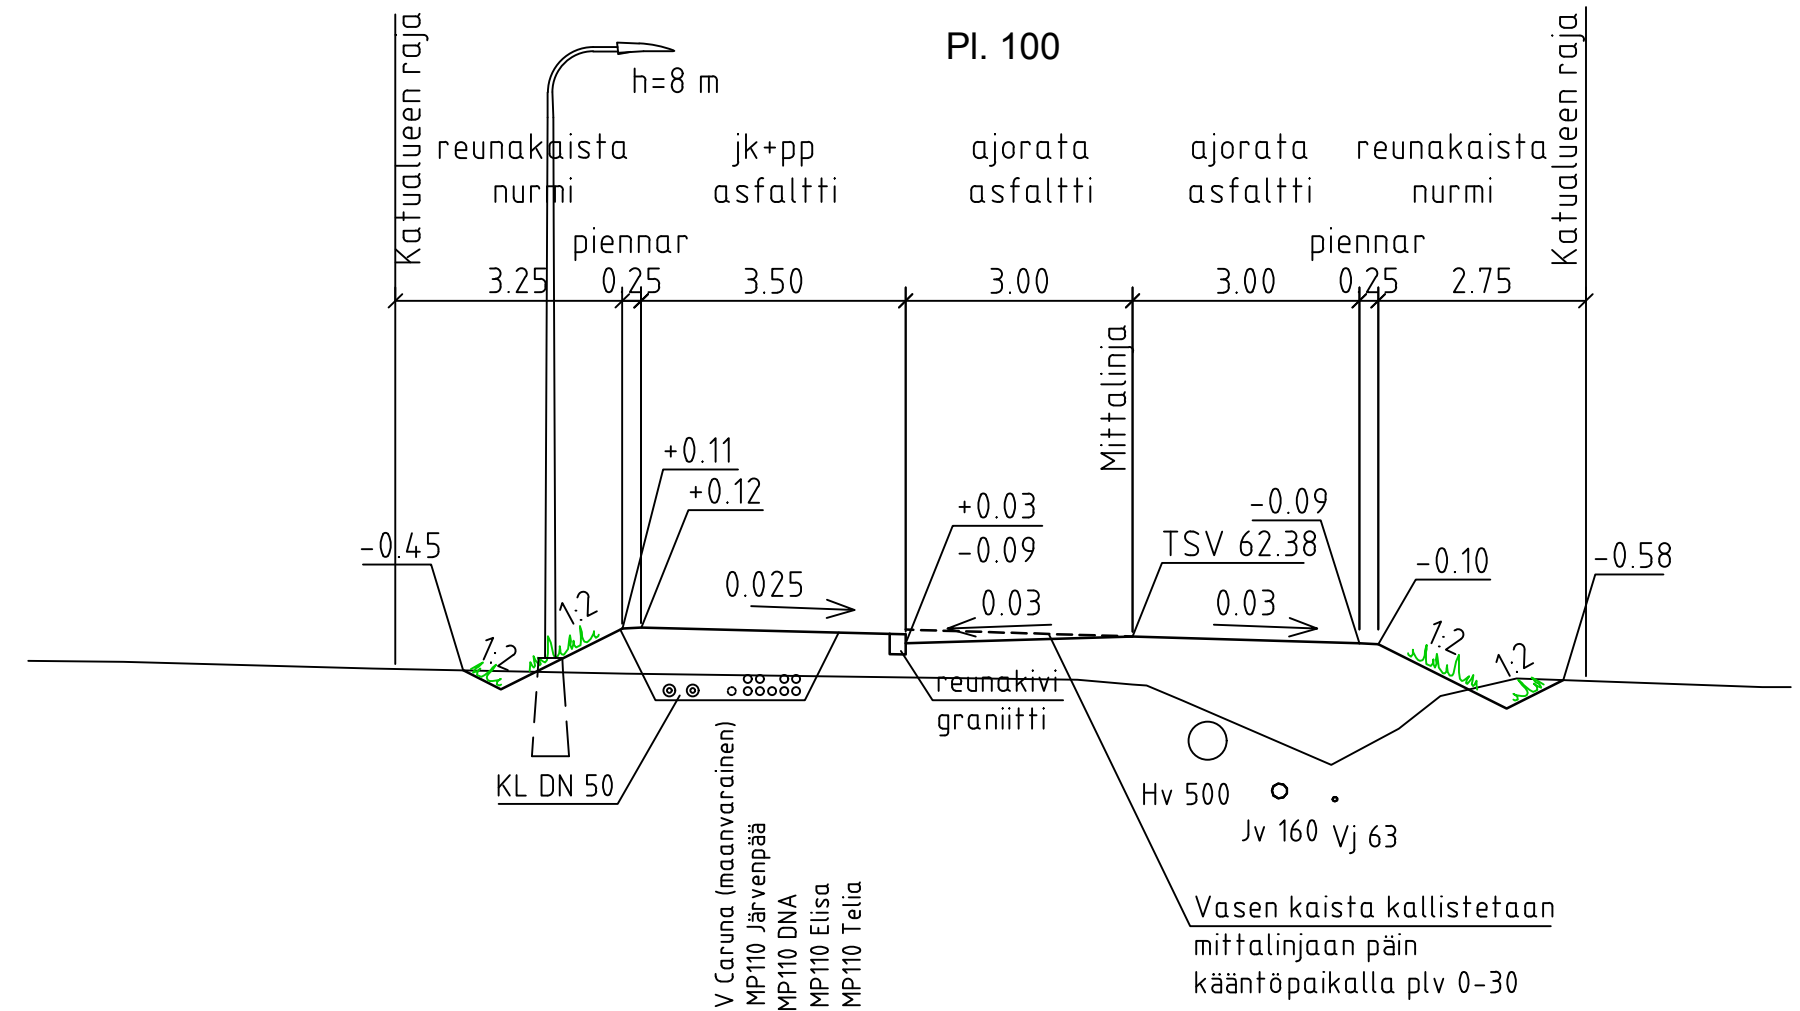

JÄRVENPÄÄN KAUPUNKI KAUPUNKIKEHITYS SUUNNITTELUPALVELUT Seutulantie 12, 04400 Järvenpää puh. (09) 27191		PÄIVÄYS 29.1.2018 SUUNN. Sweco TARK. Sitowise HYV.
Pietilä, Svengin yritysalue Svengikatu		MITTAKAAVA 1:1000 / 1:100 1:100 PIIRUSTUKSEN N:O 5777-220-14
Korkeustaso N2000, EUREF-FIN-tasokoordinaatisto ETRS-GK25		LIITTY PIIR.N:O
Ilmalanportti 2 00240 Helsinki puh. 0207 393 000 www.sweco.fi	HYV. 29.1.2018 TARK. 29.1.2018 LAAT. 29.1.2018	J. Siipo J. Elo M. Haanperä