


Matka  
 Kaltevuus / pyöristyssäde  
 Tasausviivan korkeus  
 Maanpinnan korkeus  
 Kaarevuus  
 Ajoinan sivukaltevuus

TYYPPIPOIKKILEIKKAUS 1:100

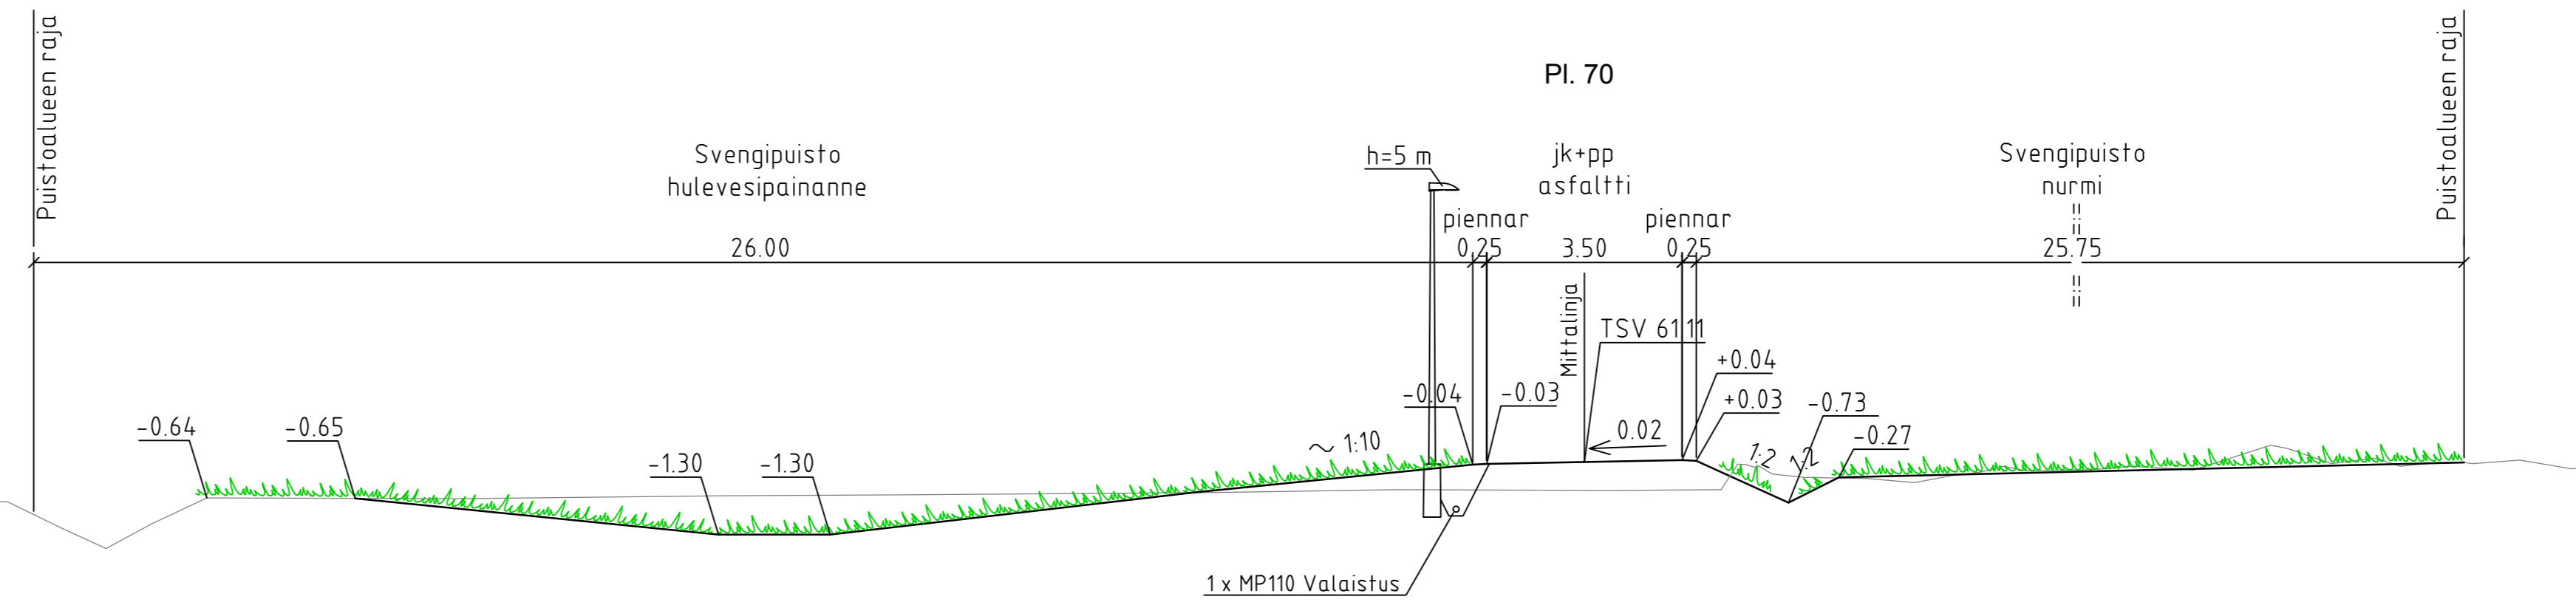

<b>JÄRVENPÄÄN KAUPUNKI</b> KAUPUNKIKEHITYS SUUNNITTELUPALVELUT Seutulantie 12, 04400 Järvenpää puh. (09) 27191		PÄIVÄYS 29.1.2018 SUUNN. Sweco TARK. Sitowise HYV.
<i>Pietilä, Svengin yritysalue</i> <i>Svengipuiston jk+pp-väylä</i>		MITTAKAAVA 1:1000 / 1:100 1:100 PIIRUSTUKSEN N:O 5777-250-03
<i>Pituusleikkaus ja tyyppi-poikkileikkaus</i>		LIITTY PIIR.N:O
Korkeustaso N2000, EUREF-FIN-tasokoordinaatisto ETRS-GK25		LAAT. 29.1.2018 M. Haanperä
Ilmalanportti 2 00240 Helsinki puh. 0207 393 000 www.sweco.fi	HYV. 29.1.2018 J. Siipo TARK. 29.1.2018 J. Elo LAAT. 29.1.2018 M. Haanperä	