



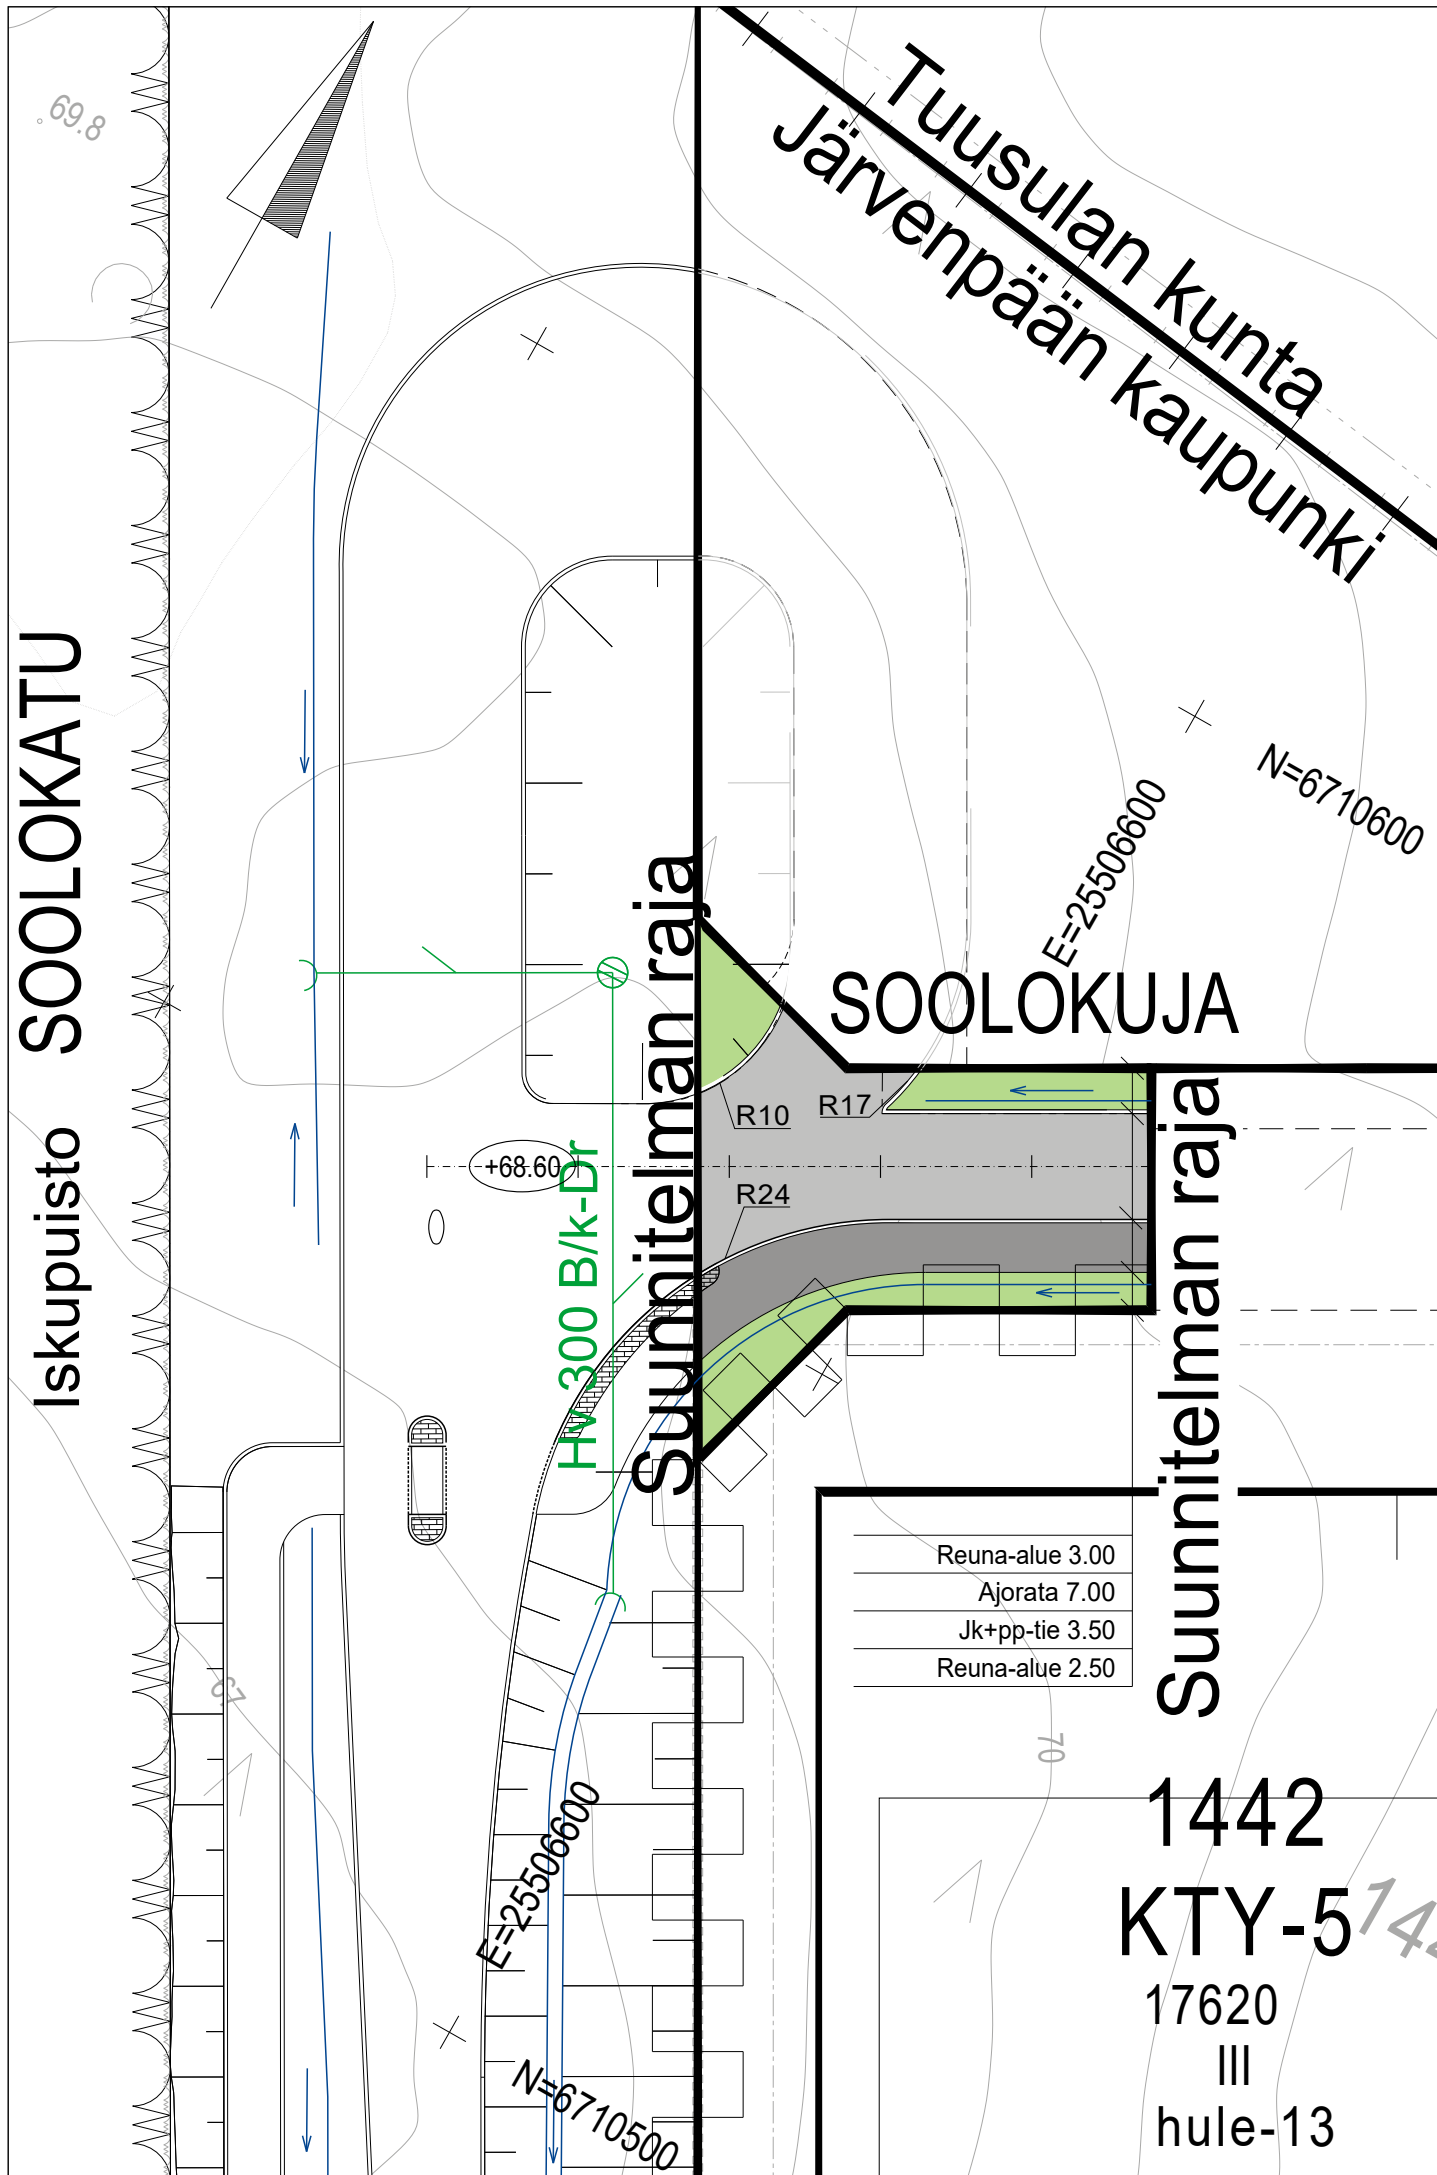

PIIRUSTUSMERKINNÄT

- Ajorata, asfaltti
- Jk+pp-tie, asfaltti
- Betonikiveys, harmaa, tiililadonta
- Niitty
- Reunatuki graniittia, harmaa, reunatuen näkymä h=12 cm
- Oja/painanne ja virtaussuunta

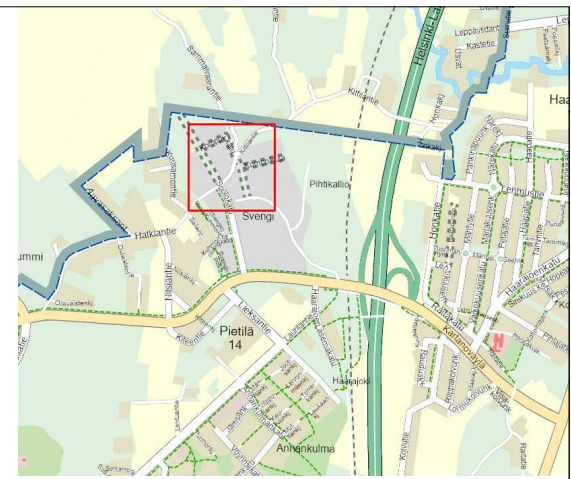

JÄRVENPÄÄN KAUPUNKI
KAUPUNKITEKNIikka
SUUNNITTELUPALVELUT

SOOLOKUJA
KATUSUUNNITELMA

ASEMAPIIRUSTUS

Korkeustaso N2000, EUREF-FIN-tasokoordinaatisto ETRS-GK25



Sweco Finland Oy
Ilmalanportti 2, 00240 Helsinki, Suomi

PÄIVÄYS

SUUNN.

TARK.

HYV. §16 / 26.7.2024

MITTAKAAVA 1:500

PIIRUSTUKSEN N:O
6020-220-3

LIITTYY PIIR.N:O

PÄIVÄYS 29.9.2023

SUUNN. M.SUHONEN

TARK. M.SÖDERHOLM