


Soolokuja

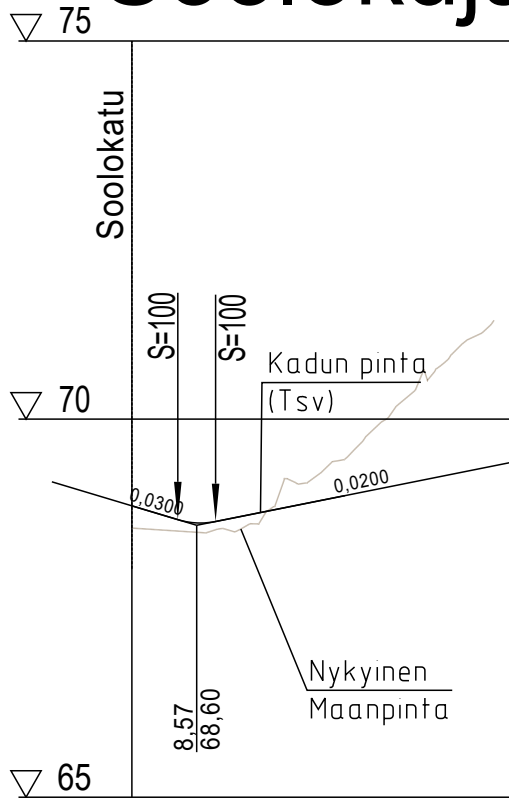

Päällysrakenne
Putkien perustamistapa
Kaivantokaltevuus/tuenta

Matka

7,03	5,00	
6,08	11,07	45,67
-0,03	S=100	0,02


Kaltevuus / pyöristyssäde

Tasausviivan korkeus


68,85	68,63	68,82	68,02	68,22	68,42
68,50	68,15	68,65	70,62		
0,00					47,91
0					50

Maanpinnan korkeus


Kaarevuus

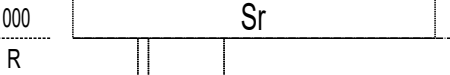

Ajoradan sivukaltevuus

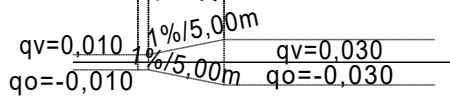

Soolokuja
Tyyppipoikkileikkaus 1:100
PL 40

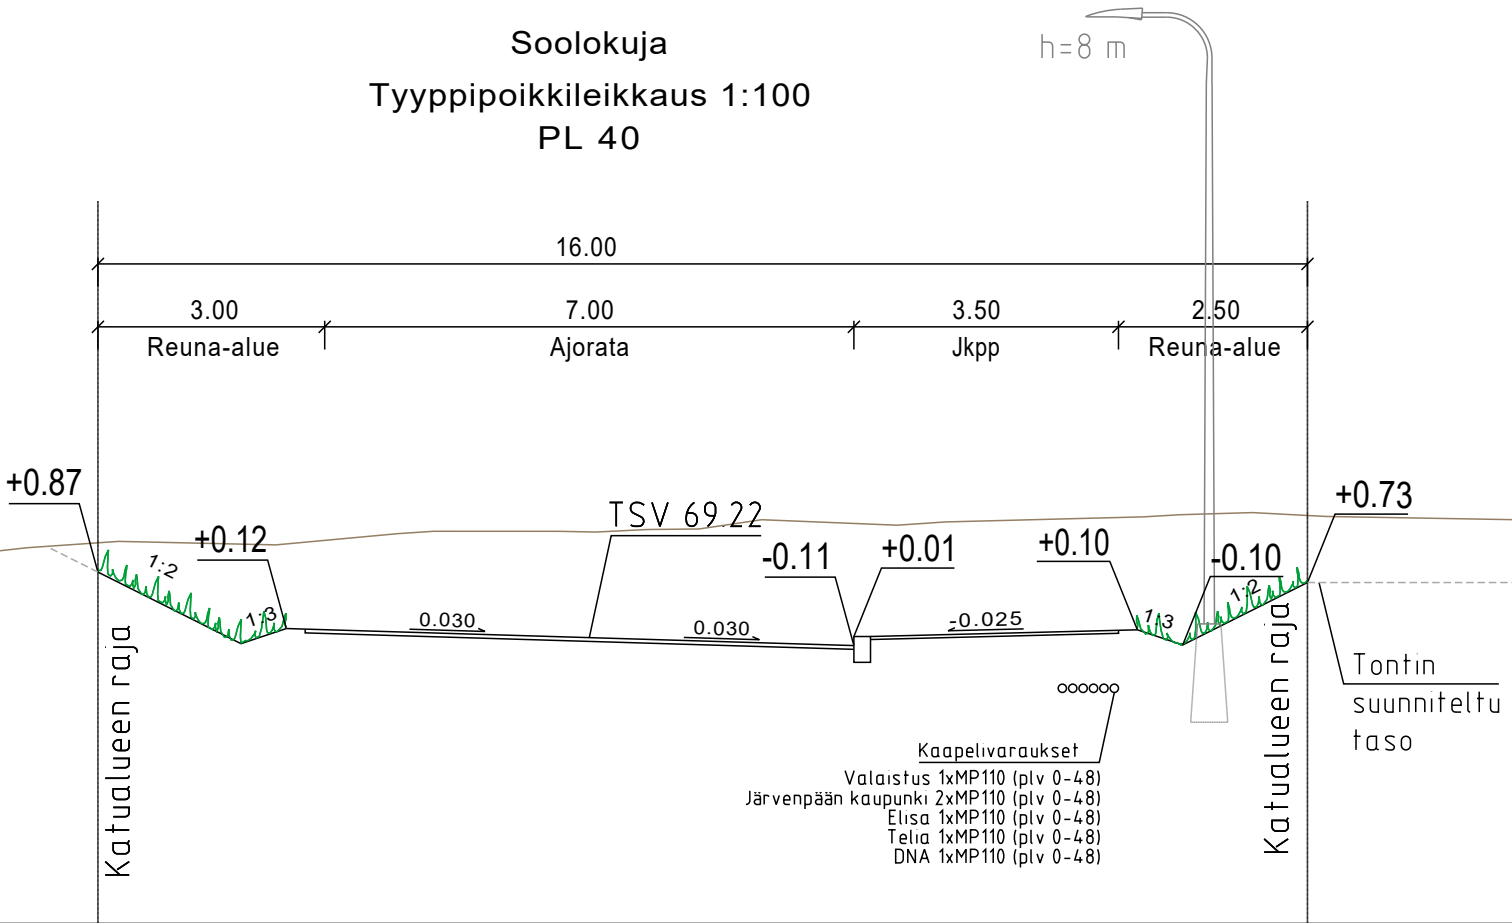

JÄRVENPÄÄN KAUPUNKI
KAUPUNKITEKNIikka
SUUNNITTELUPALVELUT

PÄIVÄYS	PIIRT.
SUUNN.	
TARK.	
HYV.	§16 / 26.7.2024

SOOLOKUJA
KATUSUUNNITELMA

MITTAKAAVA
1:1000/1:100
1:100

PITUUSLEIKKAUS TYYPPIPOIKKILEIKKAUS

PIIRUSTUKSEN N:O
6020-220-7

Korkeustaso N2000, EUREF-FIN-tasokoordinaatisto ETRS-GK25

LIITTYY PIIR.N:O



Sweco Finland Oy
Ilmalanportti 2, 00240 Helsinki, Suomi

PÄIVÄYS	29.9.2023	PIIRT.
SUUNN.	M.SUHONEN	
TARK.	M.SÖDERHOLM	