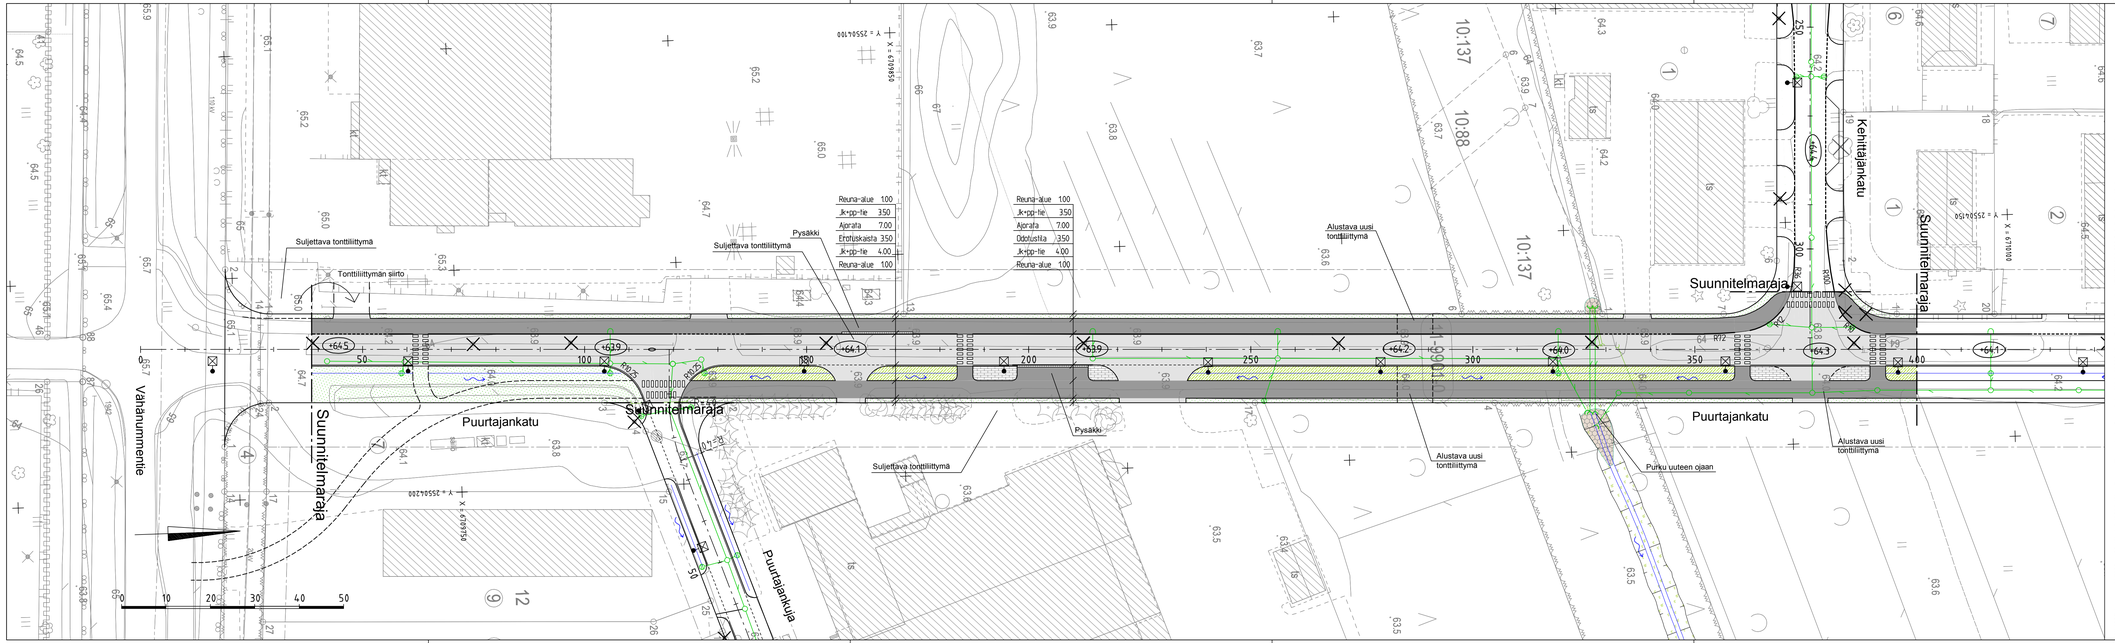

PIIRUSTUSMERKINNÄT

- Asfaltti, ajorata/Jk+pp-tie
- Betonikivi
- Nurmi
- Kostean paikan kasvi
- Huomiokivi pysäkin kohdalla, betoni, 138x278x80 mm, läpivärjätty valkoinen
- Suunniteltu hulevesiviemäri ja kaivot
- Suunniteltu hulevesiviemäri ja kitakaivo
- Suunniteltu rumpu
- Nykyinen hulevesiviemäri ja kaivot
- Reunatuki, graniitti, harmaa, V170, h=120mm
- Reunatuki, graniitti, madallettu, harmaa, V170, h=40mm
- Reunatuki, graniitti, upotettu, harmaa, S170, h=0mm
- Nykyinen mitattu lehtipuu
- Nykyinen mitattu havupuu
- Nykyinen mitattu pensas
- Poistettava nykyinen lehtipuu
- Poistettava/siirrettävä rakenne
- Painanne
- +68.6 Liikimääräinen kadun tasaus
- Suunniteltu valaisin
- Kivihiitoke

1:15 000

MUUTOS			
	PÄIVÄYS 13.3.2019	PIIRT.	
	SUUNN.		
	TARK.		
	HYV. § 17 / 12.4.2019		

JÄRVENPÄÄN KAUPUNKI
KAUPUNKITEKNIIKKA
SUUNNITTELUPALVELUT
Seutulontie 12 04400 Järvenpää puh. (09) 27191

Wärtsilän teollisuusalue
Puurtajankatu plv 0-400
Asemapiirustus
Katusuunnitelma

MITTAKAVA 1:500

PIIRUSTUKSEN N:O 5855-220-2

LIITTY PIIR.N:O

Korkeustaso N2000 , EUREF-FIN-tasokoordinaatisto ETRS-GK25

RAMBOLL
PL 25, Säkerinkatu 6
00520 Helsinki
puh. 020 755 611
fax 020 755 6201

Mari Järvinen Anni Salila

K:\1080_Järvenpää\1510\044422_Wärtsilä\5855_Wärtsilän_teollisuusalue_Suunnitelmat\Valmis\200_Katu_Puisto\Piirustukset\DWG\5855-220-2_0_0_0_0_1_13_Asemapiirustus.dwg