
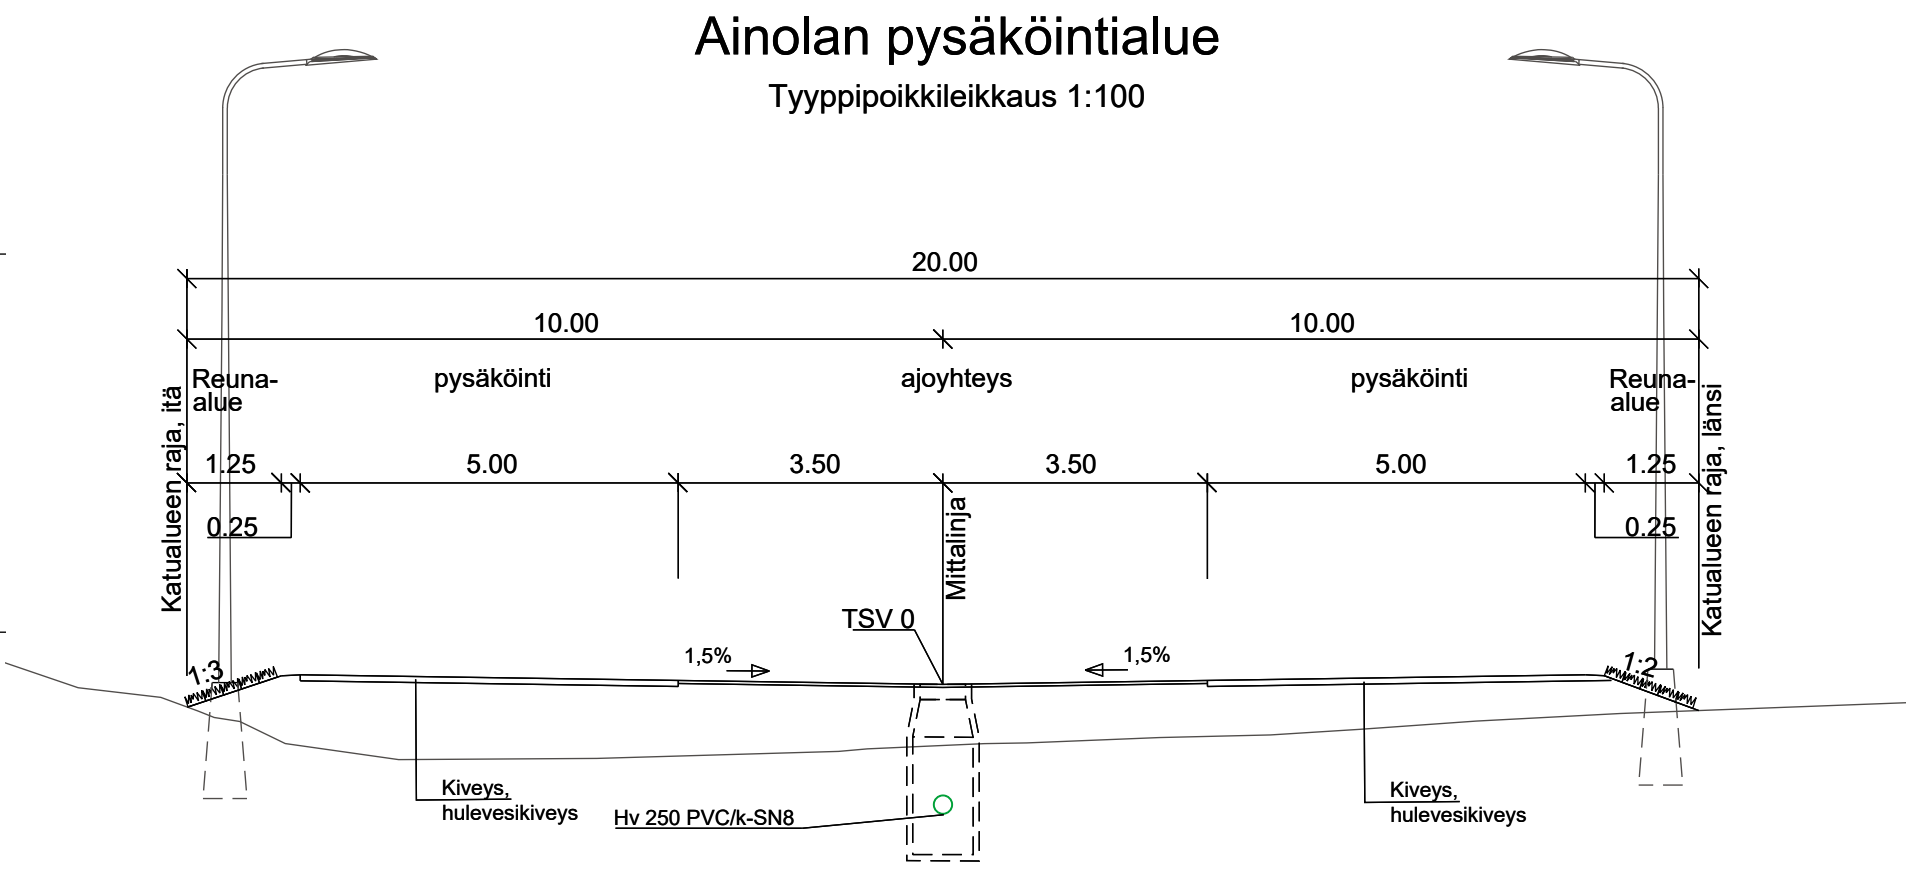


L:\1500\313766_Ainolan_aluekeskus\5729_Ainolan_aluekeskus4_Suunnitelmat\Ainolan_aluekeskus4_Katu_Puisto\Piirustukset\DWG\5870-220-12_pit_leikk_ip-alue.dwg

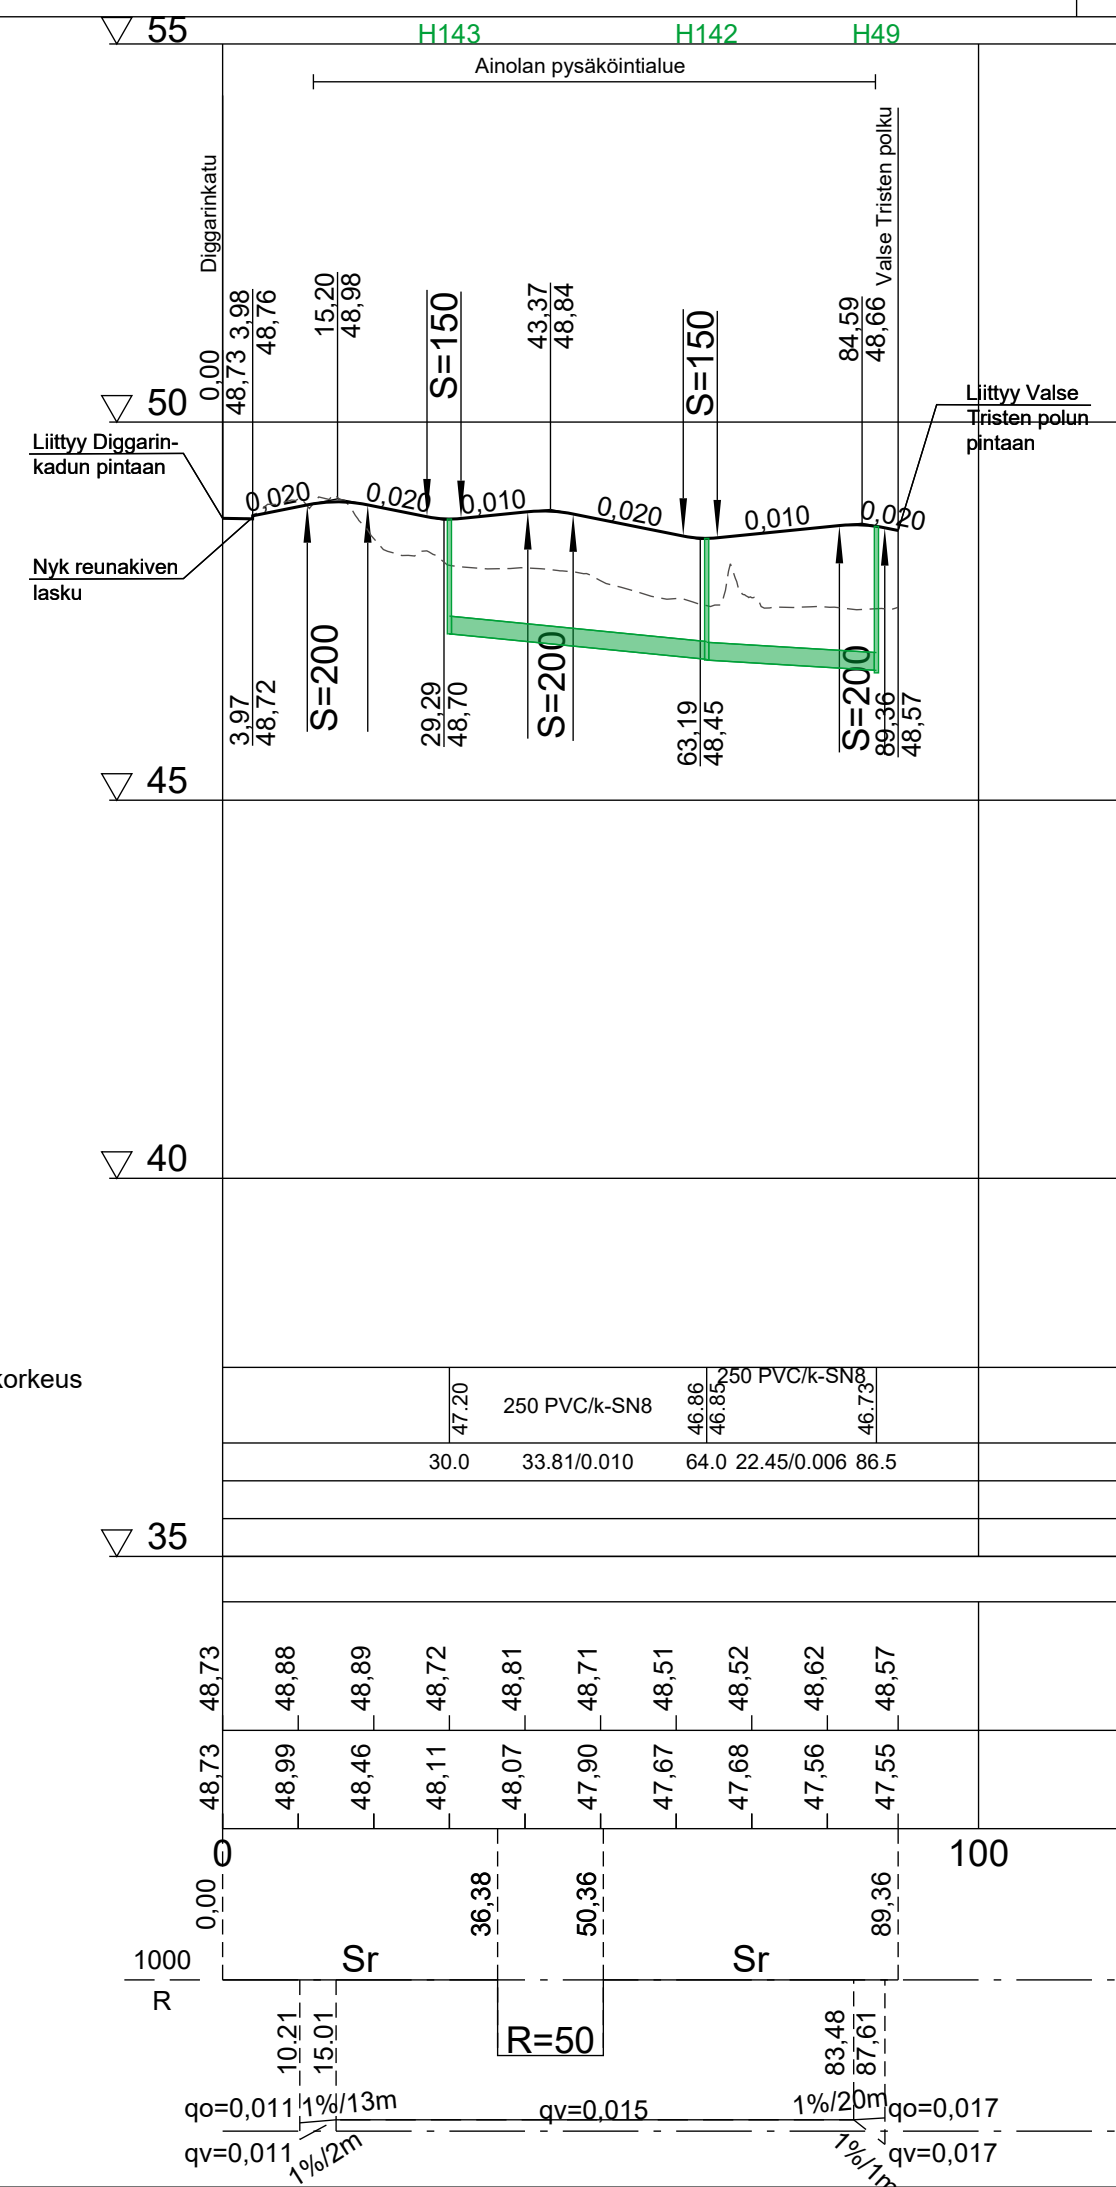

- Pohjanvahvistus
- Massat
- Hulevesiviemäri, sisäpohjan korkeus
- Putken mitat ja laatu
- Paalu, kaivoväli ja kaltevuus
- Päällysrakenne
- Putkien perustamistapa
- Kaivantokaltevuus/tuenta
- Tasausviivan korkeus
- Maanpinnan korkeus
- Kaarevuus
- Sivukaltevuus

Distance (m)	Manhole	Depth (m)	Material	Paalu (m)	Spacing (m)	Calve (m)
30.0	S=200	47.20	250 PVC/k-SN8	33.81	0.010	
64.0	S=150	46.86	250 PVC/k-SN8	22.45	0.006	86.5

Ainolan pysäköintialue

Tyyppipoikkileikkaus 1:100

<p>JÄRVENPÄÄN KAUPUNKI KAUPUNKITEKNIikka SUUNNITTELUPALVELUT Seutulantie 12, 04400 Järvenpää puh. (09) 27191</p>	<p>MUUTOS</p>	<p>PÄIVÄYS 28.2.2022</p>	<p>PIIRT.</p>
	<p>MIITAKAAVA</p> <p>Ainolan aluekeskus, pohjoinen osa Ainolan pysäköintialue Katusuunnitelma Pituusleikkaus ja tyyppipoikkileikkaus</p>	<p>SUUNN.</p> <p>TARK.</p> <p>HYV. § 21 / 17.5.2022</p>	<p>1:1000/1:100</p> <p>1:100</p>
<p>Korkeustaso N2000, EUREF-FIN-tasokoordinaatisto ETRS-GK25</p>	<p>LIITTYY PIIR.N:O</p>	<p>PÄIVÄYS</p>	<p>PIIRT.</p>
<p> WSP Kiviharjunenki 1 D 90220 Oulu, puh. 0207 864 12</p>	<p>SUUNN.</p> <p>TARK.</p>		