


L:\1500\31766_Ainolan_aluekeskus\5729_Ainolan_aluekeskus\4_Suunnitelmat\200_Katu_Puisto\Piirustukset\DWG\876-220-3_pl_Leikk_Viulukonserttonkatu.dwg

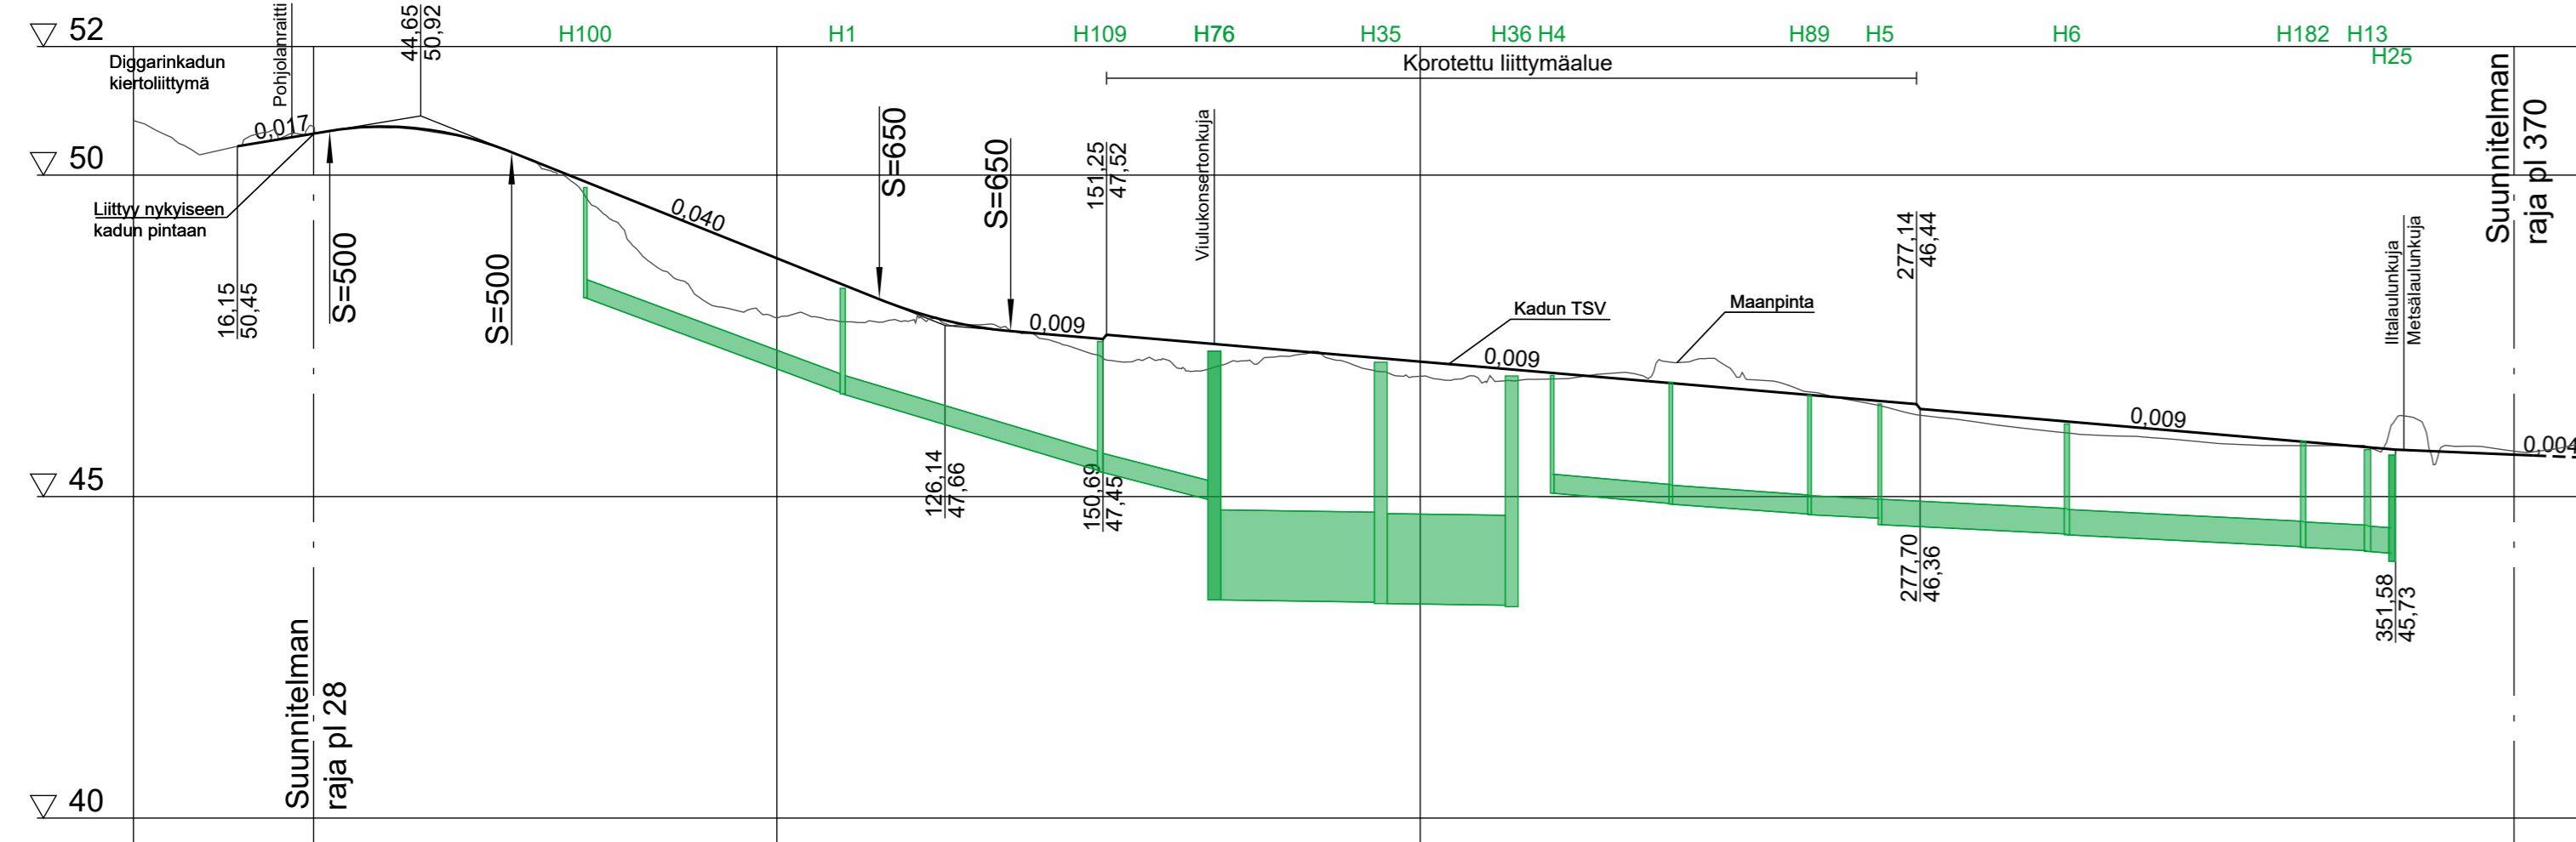

Pohjanvahvistus

Massat

Jätevesiviemäri, sisäpohjan korkeus

Putken mitat ja laatu

Paalu, kaivoväli ja kaltevuus

Hulevesiviemäri, sisäpohjan korkeus

Putken mitat ja laatu

Paalu, kaivoväli ja kaltevuus

Vesijohto, laen korkeus

Putken mitat ja laatu

Paalu

Hulevesiviemäri 2, sisäpohjan korkeus

Putken mitat ja laatu

Paalu, kaivoväli ja kaltevuus

Päälysrakenne

Putkien perustamistapa

Kaivantokaltevuus/tuenta

Tasausviivan korkeus

Maanpinnan korkeus





Kaarevuus

Sivukaltevuus

48.09	315 PVC/k-SN8	46.61	315 PVC/k-SN8	45.40	315 PVC/k-SN8	45.05	815 PVC/k-SN8	44.72	315 PVC/k-SN8	44.42	450 PP/k-SN8	44.12	450 PP/k-SN8
70.2	40.21/0.037	110.2	40.00/0.030	150.2	18.38/0.025	220.0	18.45/0.009	239.0	21.55/0.007	263.4	10.93/0.005	299.4	29.07/0.005
43.39	1400 B/Ek-Br	43.36	1400 B/Ek-Br	43.34	1400 B/Ek-Br	43.31	1400 B/Ek-Br	43.28	1400 B/Ek-Br	43.25	1400 B/Ek-Br	43.22	1400 B/Ek-Br
168.0	27.64/0.001	193.9	21.35/0.001	214.2									

50.45	50.51	50.68	50.75	50.63	50.31	49.91	49.51	49.11	48.71	48.31	47.92	47.66	47.54	47.46	47.44	47.36	47.27	47.18	47.10	47.01	46.83	46.84	46.76	46.67	46.58	46.50	46.34	46.26	46.17	46.09	46.00	45.92	45.83	45.74	45.69	45.65	
22.04	36.44	64.40	89.52	100	97.31	8.41	15.88	300	56.09	73.00																											

qo=qv=0,030

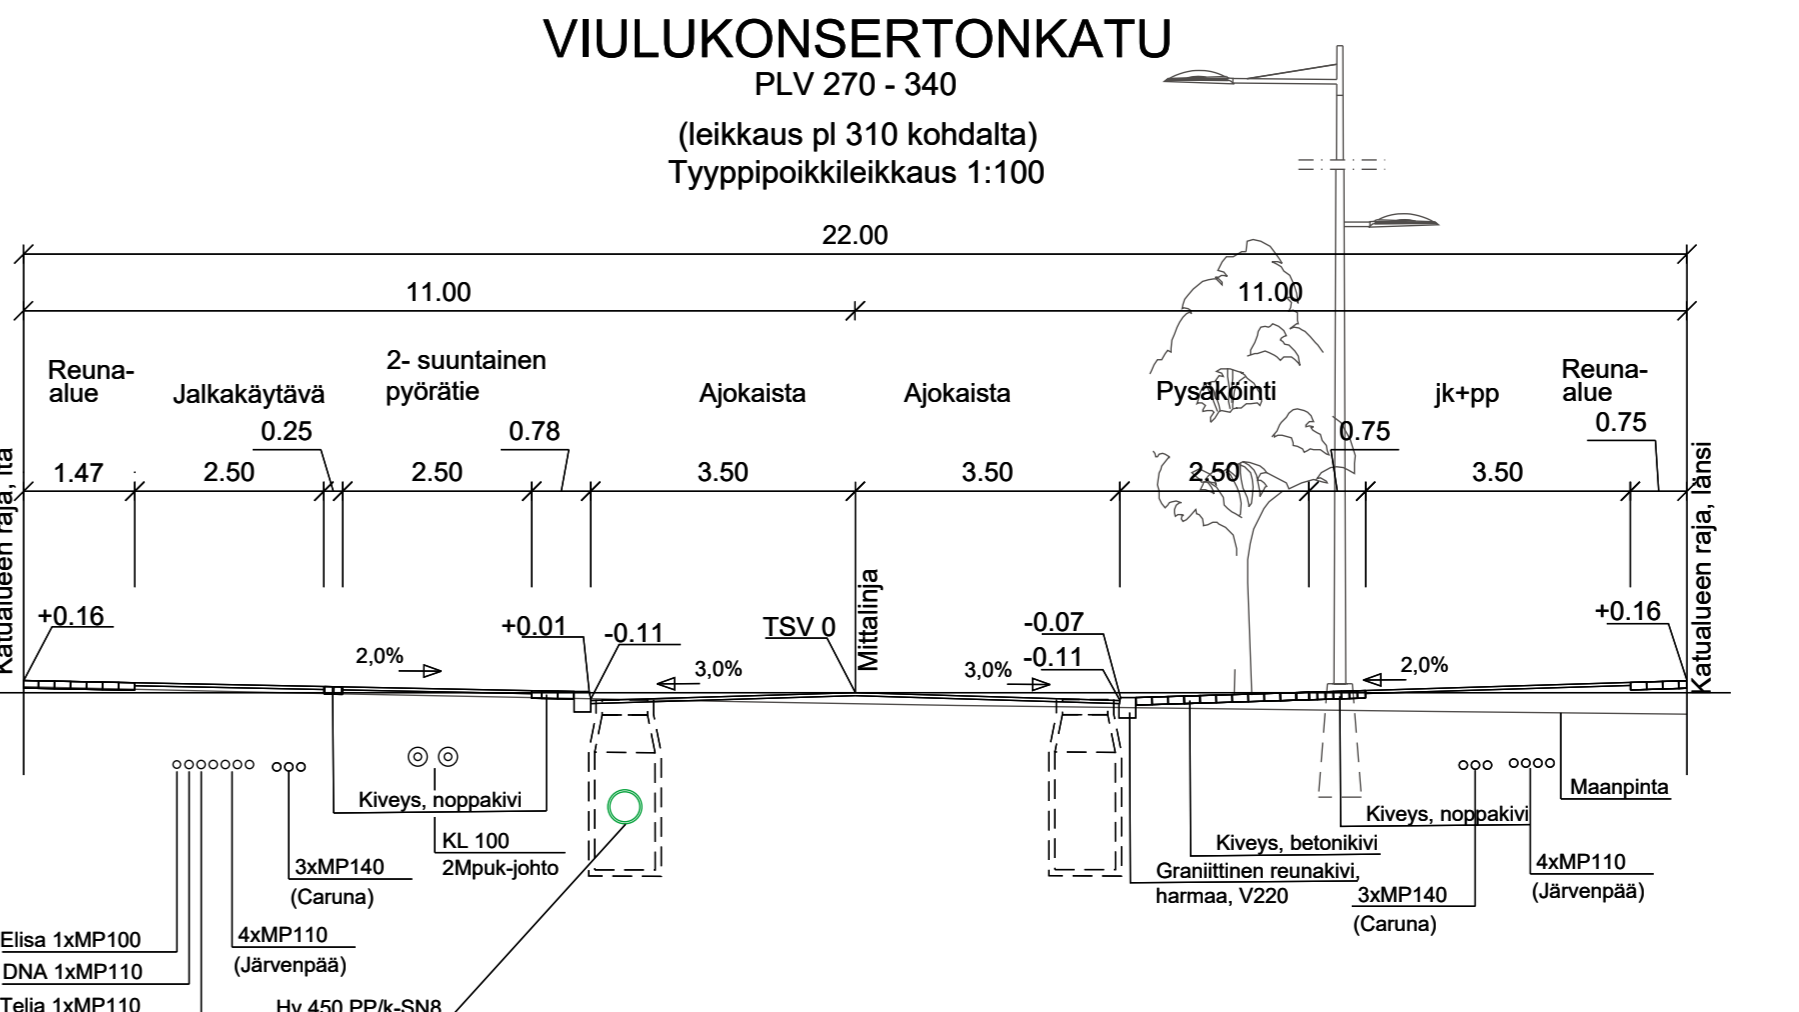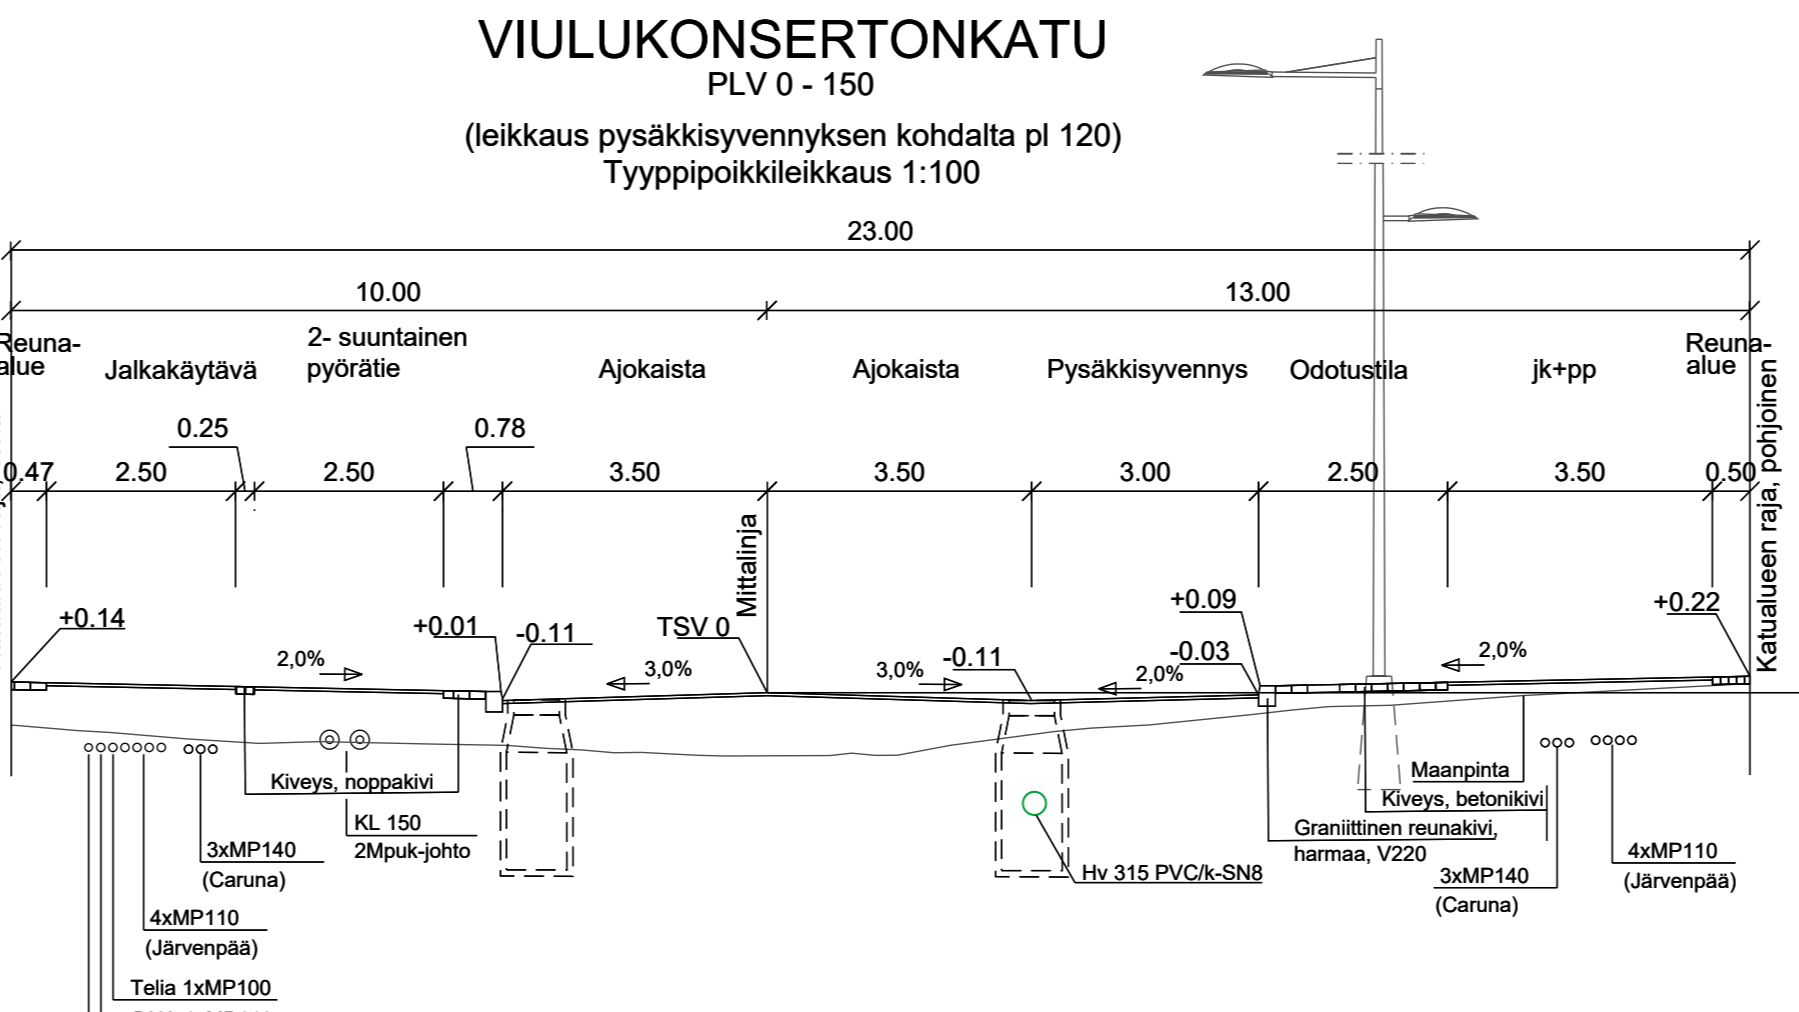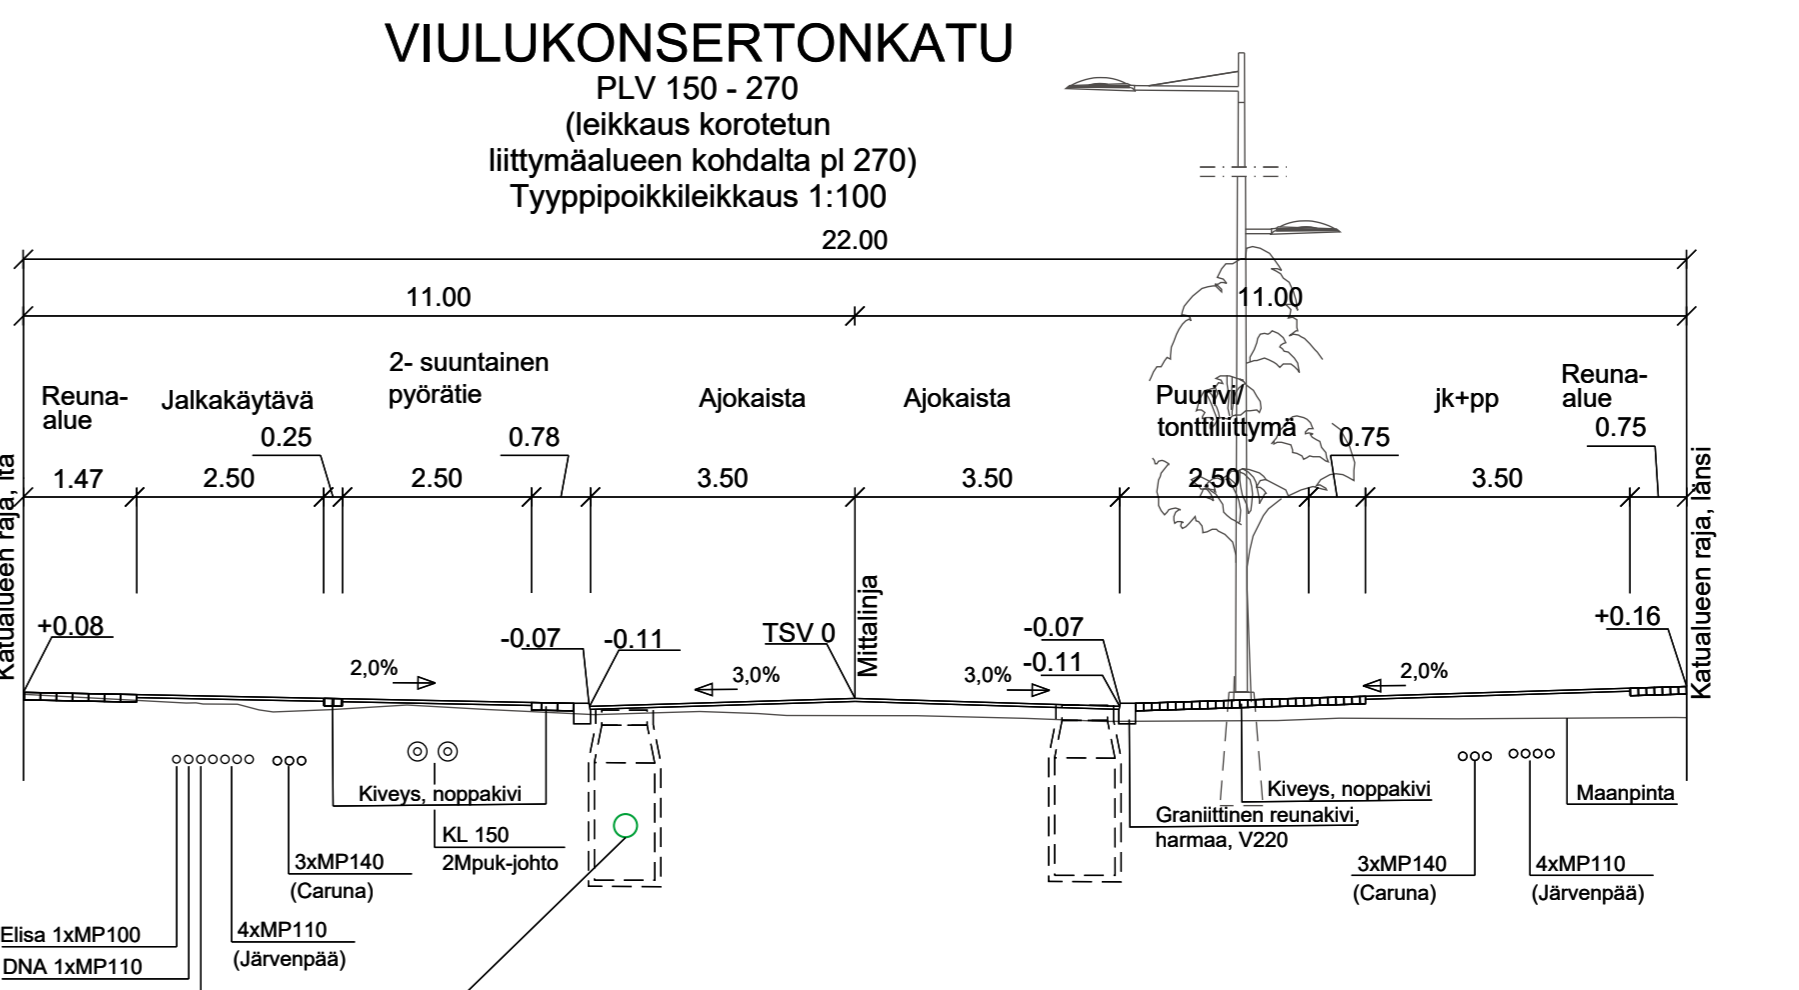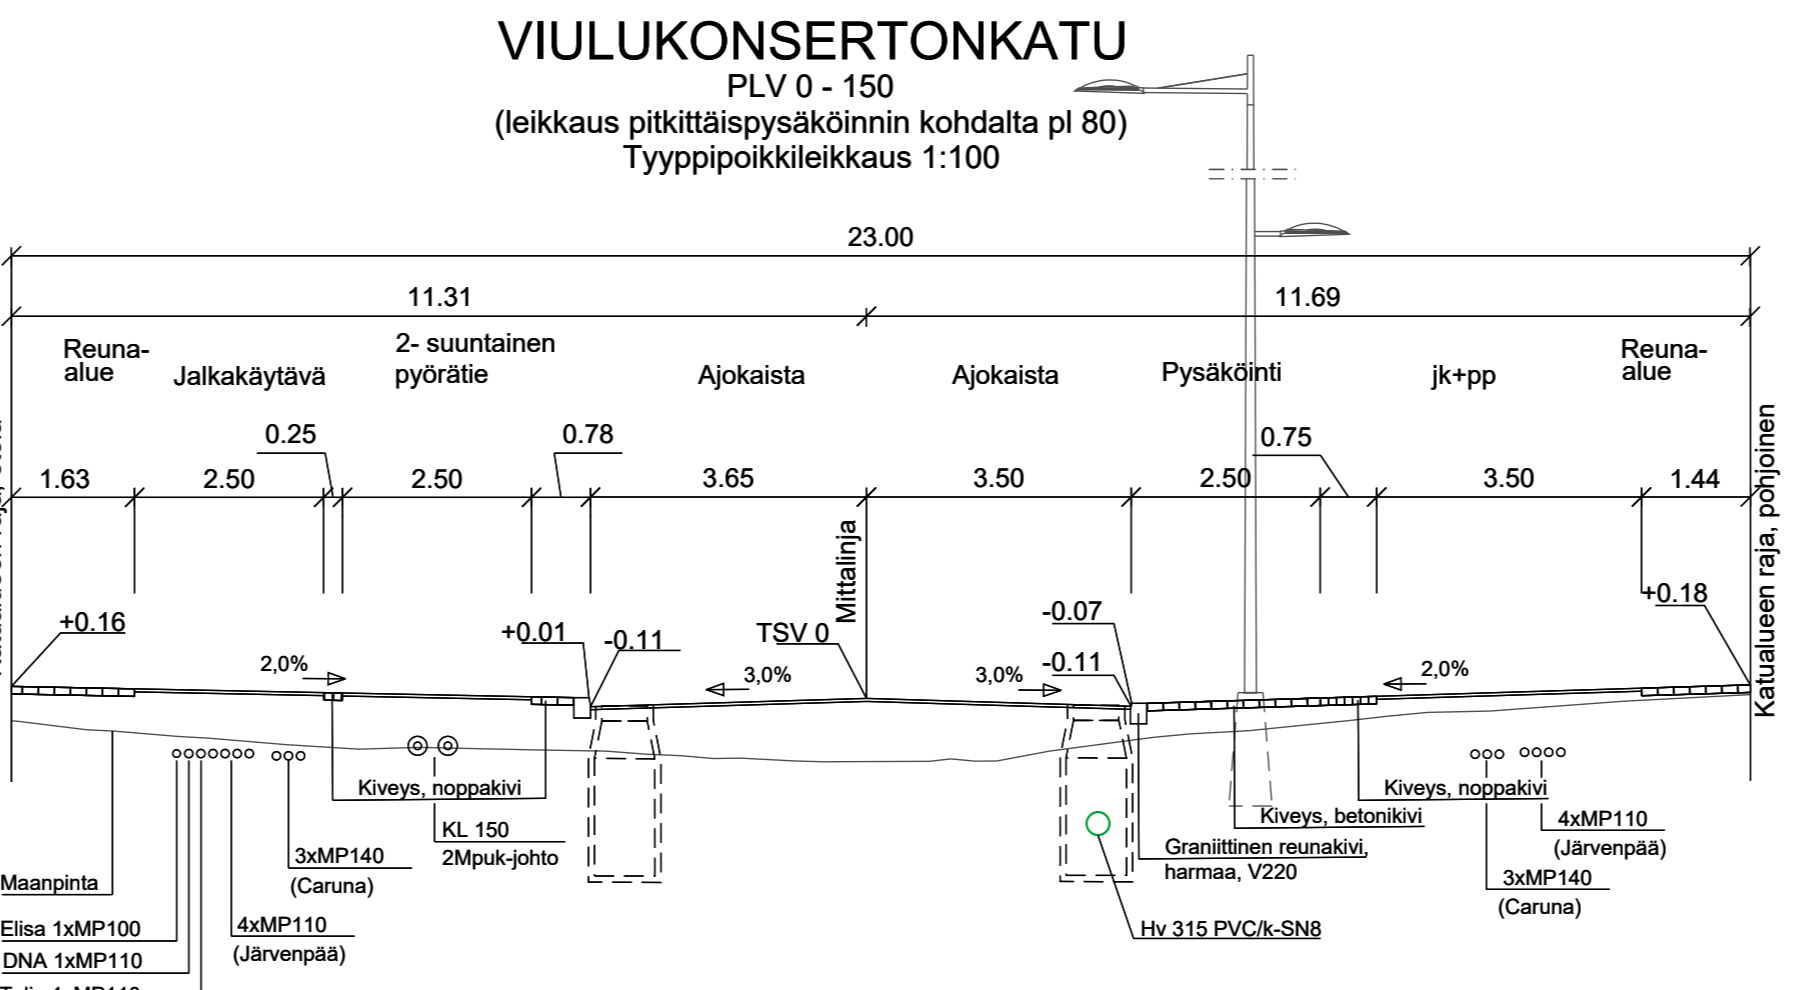

A Muutettu Carunan suojausputkimäärää. 4.5.2022 / WSP

MUUTOS

JÄRVENPÄÄN KAUPUNKI
KAUPUNKITEKNIikka
SUUNNITTELUPALVELUT
Seutulantie 12, 04400 Järvenpää puh. (09) 27191

Ainolan aluekeskus, pohjoinen osa
Viulukonserttonkatu plv 0-370
Katusuunnitelma
Pituusleikkaus ja tyyppipoikkileikkaus

MITTAKAAVA 1:1000/1:100

PIIRUSTUKSEN N:O 5870-220-3

Korkeustaso N2000, EUREF-FIN-tasokoordinaatisto ETRS-GK25

LIITTYVÄ PIIR.N:O

PAIVÄYS 28.2.2022 PIIRT.

SUUNN. TARK. HYV. § 22 / 17.5.2022

PAIVÄYS PIIRT.

SUUNN. TARK.

wsp WSP
Kiviharjunlenkki 1 D
90220 Oulu, puh. 0207 864 12