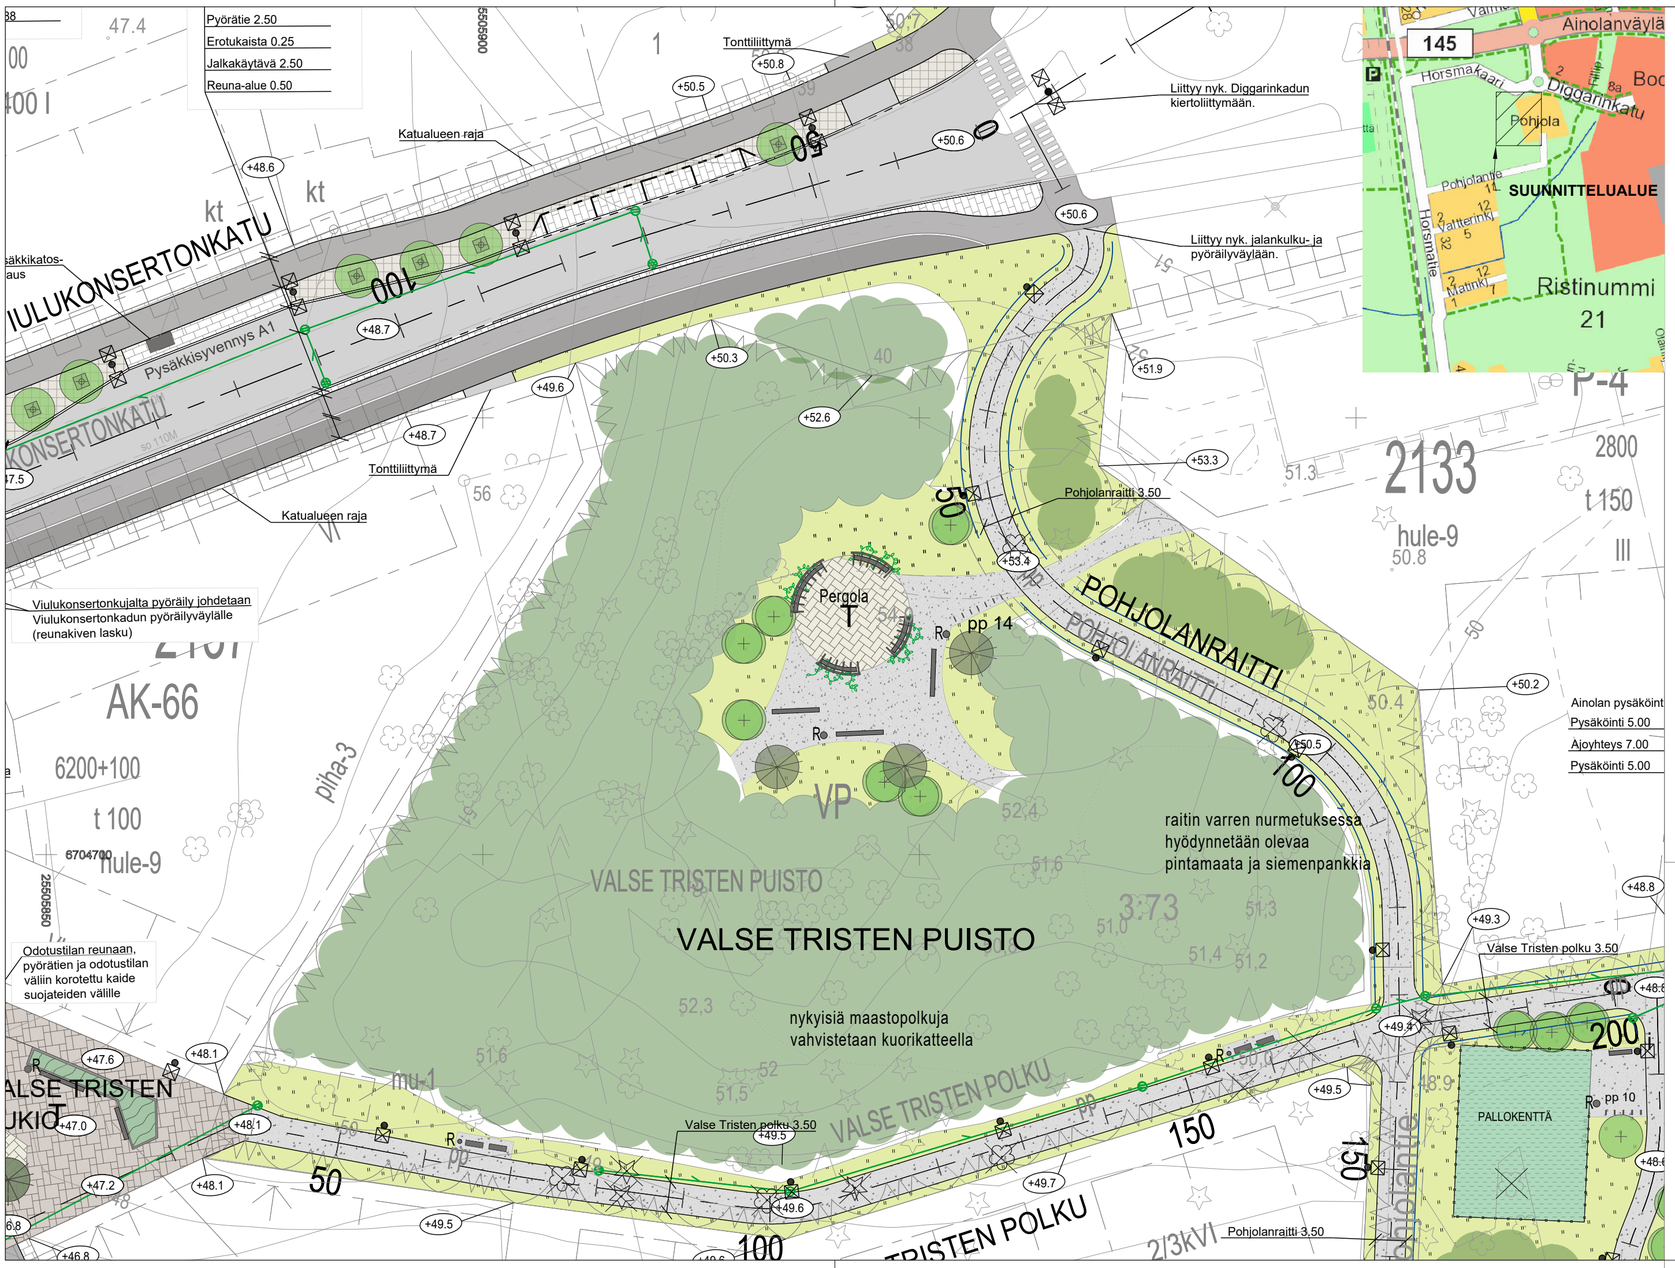

PIIRUSTUSMERKINNÄT

- Säilyvä kasvillisuus
- Säilyvä lehti-/havupuu
- Poistettava lehti-/havupuu
- Istutettava lehti-/havupuu
- Istutettava köynnös
- Luonnonnurmi/ heinäkasvillisuus
- Pensas/perennaistutus
- Ajorata/jk+pp (asfaltti)
- Kivituhka
- Betonikiveys, harmaa
- Nurmikivi
- Graniittinoppakiveys, sekaväri/harmaa
- Maatiili
- Hiekkatekonurmi
- Pergolarakenne erillisen suunnitelman mukaan
- Maaritilä ja rungonsuoja
- R Penkki ja roska-astia
- Pyörätelineet
- T Aluevaraus taiteelle
- +48.7 +46.8 Likimääräinen korkeusasema
- Reunatuki, luonnonkivi, harmaa
- Reunatuki, madallettu, luonnonkivi, harmaa
- Reunatuki, madallettu, luonnonkivi, harmaa 2 kiven noppakiviraita (suojatien edustat)
- Reunatuki, upotettu, luonnonkivi, harmaa
- hulevesikaivo
- hulevesikaivo, ritiläkansi
- hulevesiputki
- Valaisinpylväs

MUUTOS		
JÄRVENPÄÄN KAUPUNKI KAUPUNKITEKNIIKKA SUUNNITTELUPALVELUT Seutulantie 12, 04400 Järvenpää puh. (09) 27191	PÄIVÄYS 28.02.2022	PIIRT.
	SUUNN.	
	TARK.	
	HYV. §13/17.5.2022	
Ainolan aluekeskus *Valse Tristen puisto* *Puistosuunnitelma* *Asemapiirustus*	MITTAKAAVA 1:500	
	PIIRUSTUKSEN N:O 5870-250-1	
Korkeustaso N2000, EUREF-FIN-tasokoordinaatisto ETRS-GK25	LIITTYY PIIR.N:O	
WSP Kiviharjunlenkki 1 D 90220 Oulu, puh. 0207 864 12	PÄIVÄYS	PIIRT.
	SUUNN.	
	TARK.	

L:\1500\313766_Ainolan_aluekeskus\5729_Ainolan_aluekeskus\4_Suunnitelmat\Valmiit\200_Katu_Puisto\Piirustukset\DWG\5870-250_1_2_aspiir_Ainolan_aluekeskus.dwg