


POIKKILEIKKAUS A-A 1:100

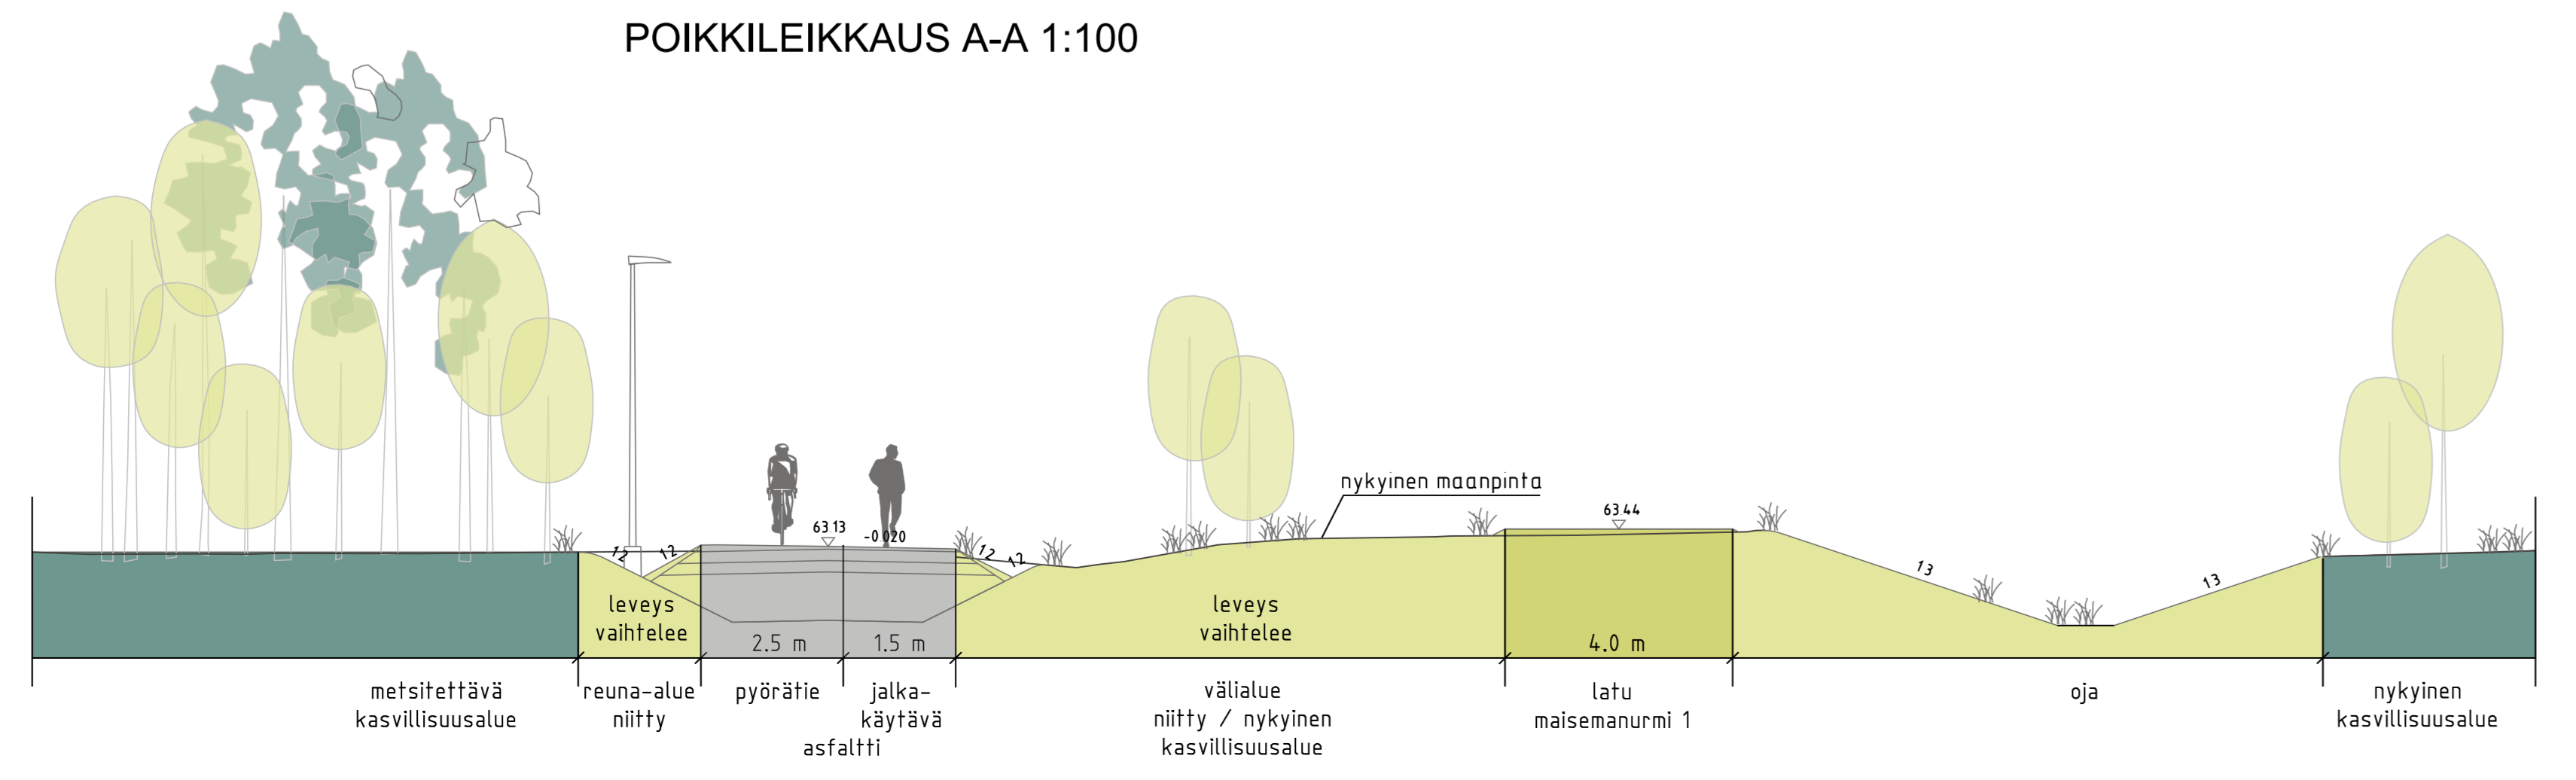

- PIIRUSTUSMERKINNÄT**
- Nykyinen metsä
 - Nykyinen metsä, täydennysistutuksia
 - Säilytettävä yksittäispuu, sijainti arvioitu
 - Metsitettävä alue
 - Avoin alue / Niitty
 - Latupohja 4m / Maisemanurmi
 - Jalakäytävä / pyörätie / Asfaltti
 - Huoltokäytävä / Kivituhka
 - Oja uusi / nykyinen, virtaussuunta
 - Kaide
 - Rumpu
 - Valaisin

<p>JÄRVENPÄÄN KAUPUNKI KAUPUNKITEKNIikka SUUNNITTELUPALVELUT Seutulantie 12, 04400 Järvenpää puh. (09) 27191</p> <p><i>Jussinhaka</i></p> <p><i>Puistosuunnitelma</i> <i>Asemapiirustus</i></p> <p><small>Korkeusaste N2000, EUREF-FIN-tasokoordinaatisto ETRS-GK25</small></p>	PÄIVÄYS 13.12.2019	PIIRI.
	SUUNN.	
	TARK.	
	HV. § 3 / 28.1.2021	
MITTAKAAVA	1:1000	
PIIRUSTUKSEN NO	5914 - 250 - 1	
LITTYY PIIRIN O		