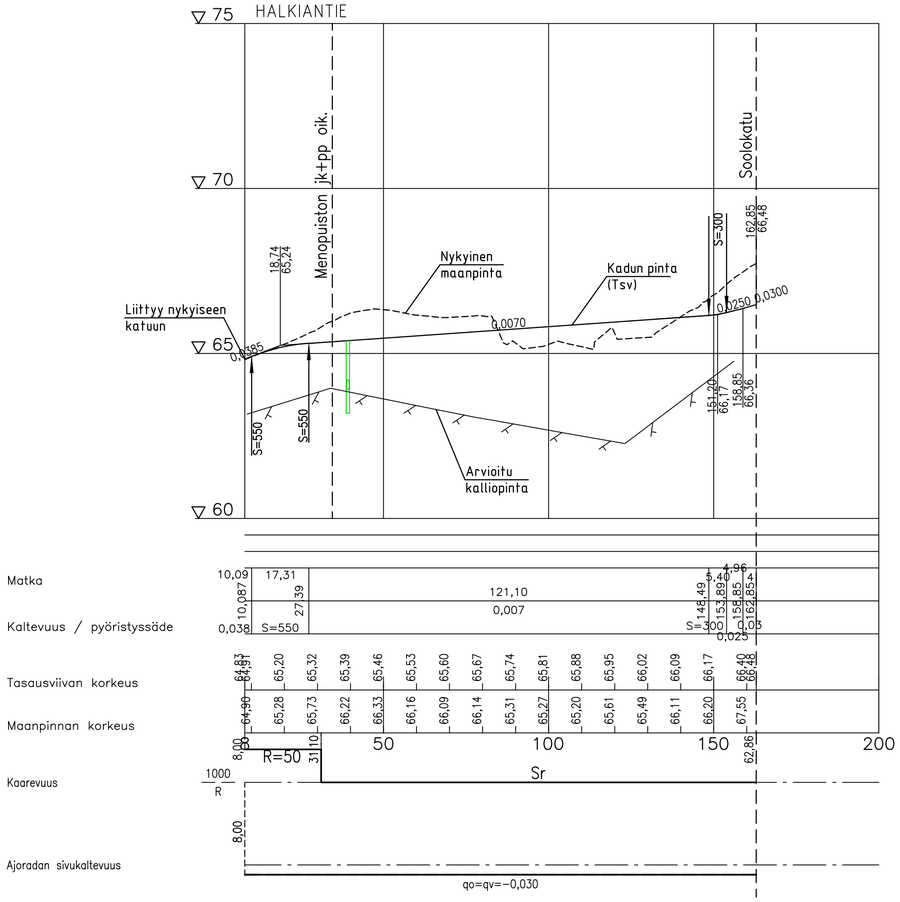

TYYPPIPOIKKILEIKKAUS 1:100

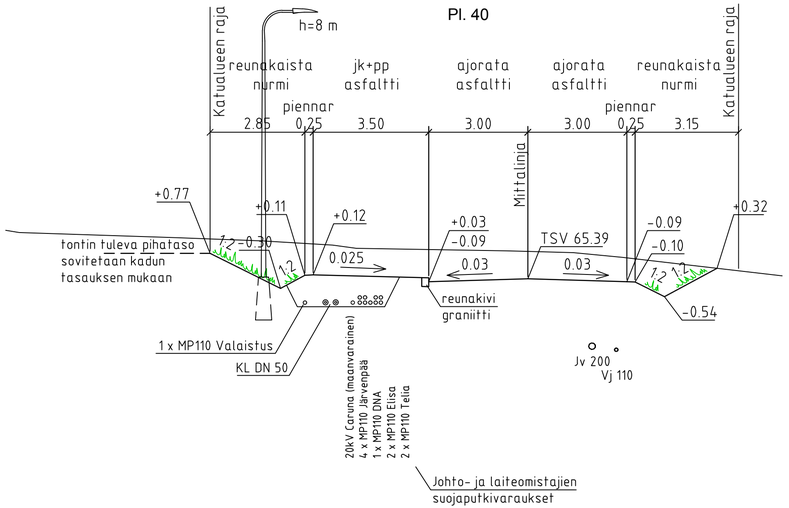

MUUTOS

JÄRVENPÄÄN KAUPUNKI
KAUPUNKIKEHITYS
SUUNNITTELUPALVELUT
Seutulantie 12, 04400 Järvenpää puh. (09) 27191

PÄIVÄYS	29.1.2018	PIIRT.
SUUNN.	Sweco	
TARK.	Sitowise	
HYV.	§ 29 / 26.4.2018	

Pietilä, Svengin yritysalue
Halkiantie välillä K11:25 (pl.0) - Soolokatu (pl.163)

Pituusleikkaus ja tyyppipoikkileikkaus

MITTAKAAVA 1:1000 / 1:100 1:100

PIIRUSTUKSEN N:O 5777-220-12

Korkeustaso N2000, EUREF–FIN–tasokoordinaatisto ETRS–GK25

LIITTYY PIIR.N:O

SWECO
Ilmalanportti 2
00240 Helsinki
puh. 0207 393 000
www.sweco.fi

HYV.	29.1.2018	J. Siipo
TARK.	29.1.2018	J. Elo
LAAT.	29.1.2018	M. Haanperä