



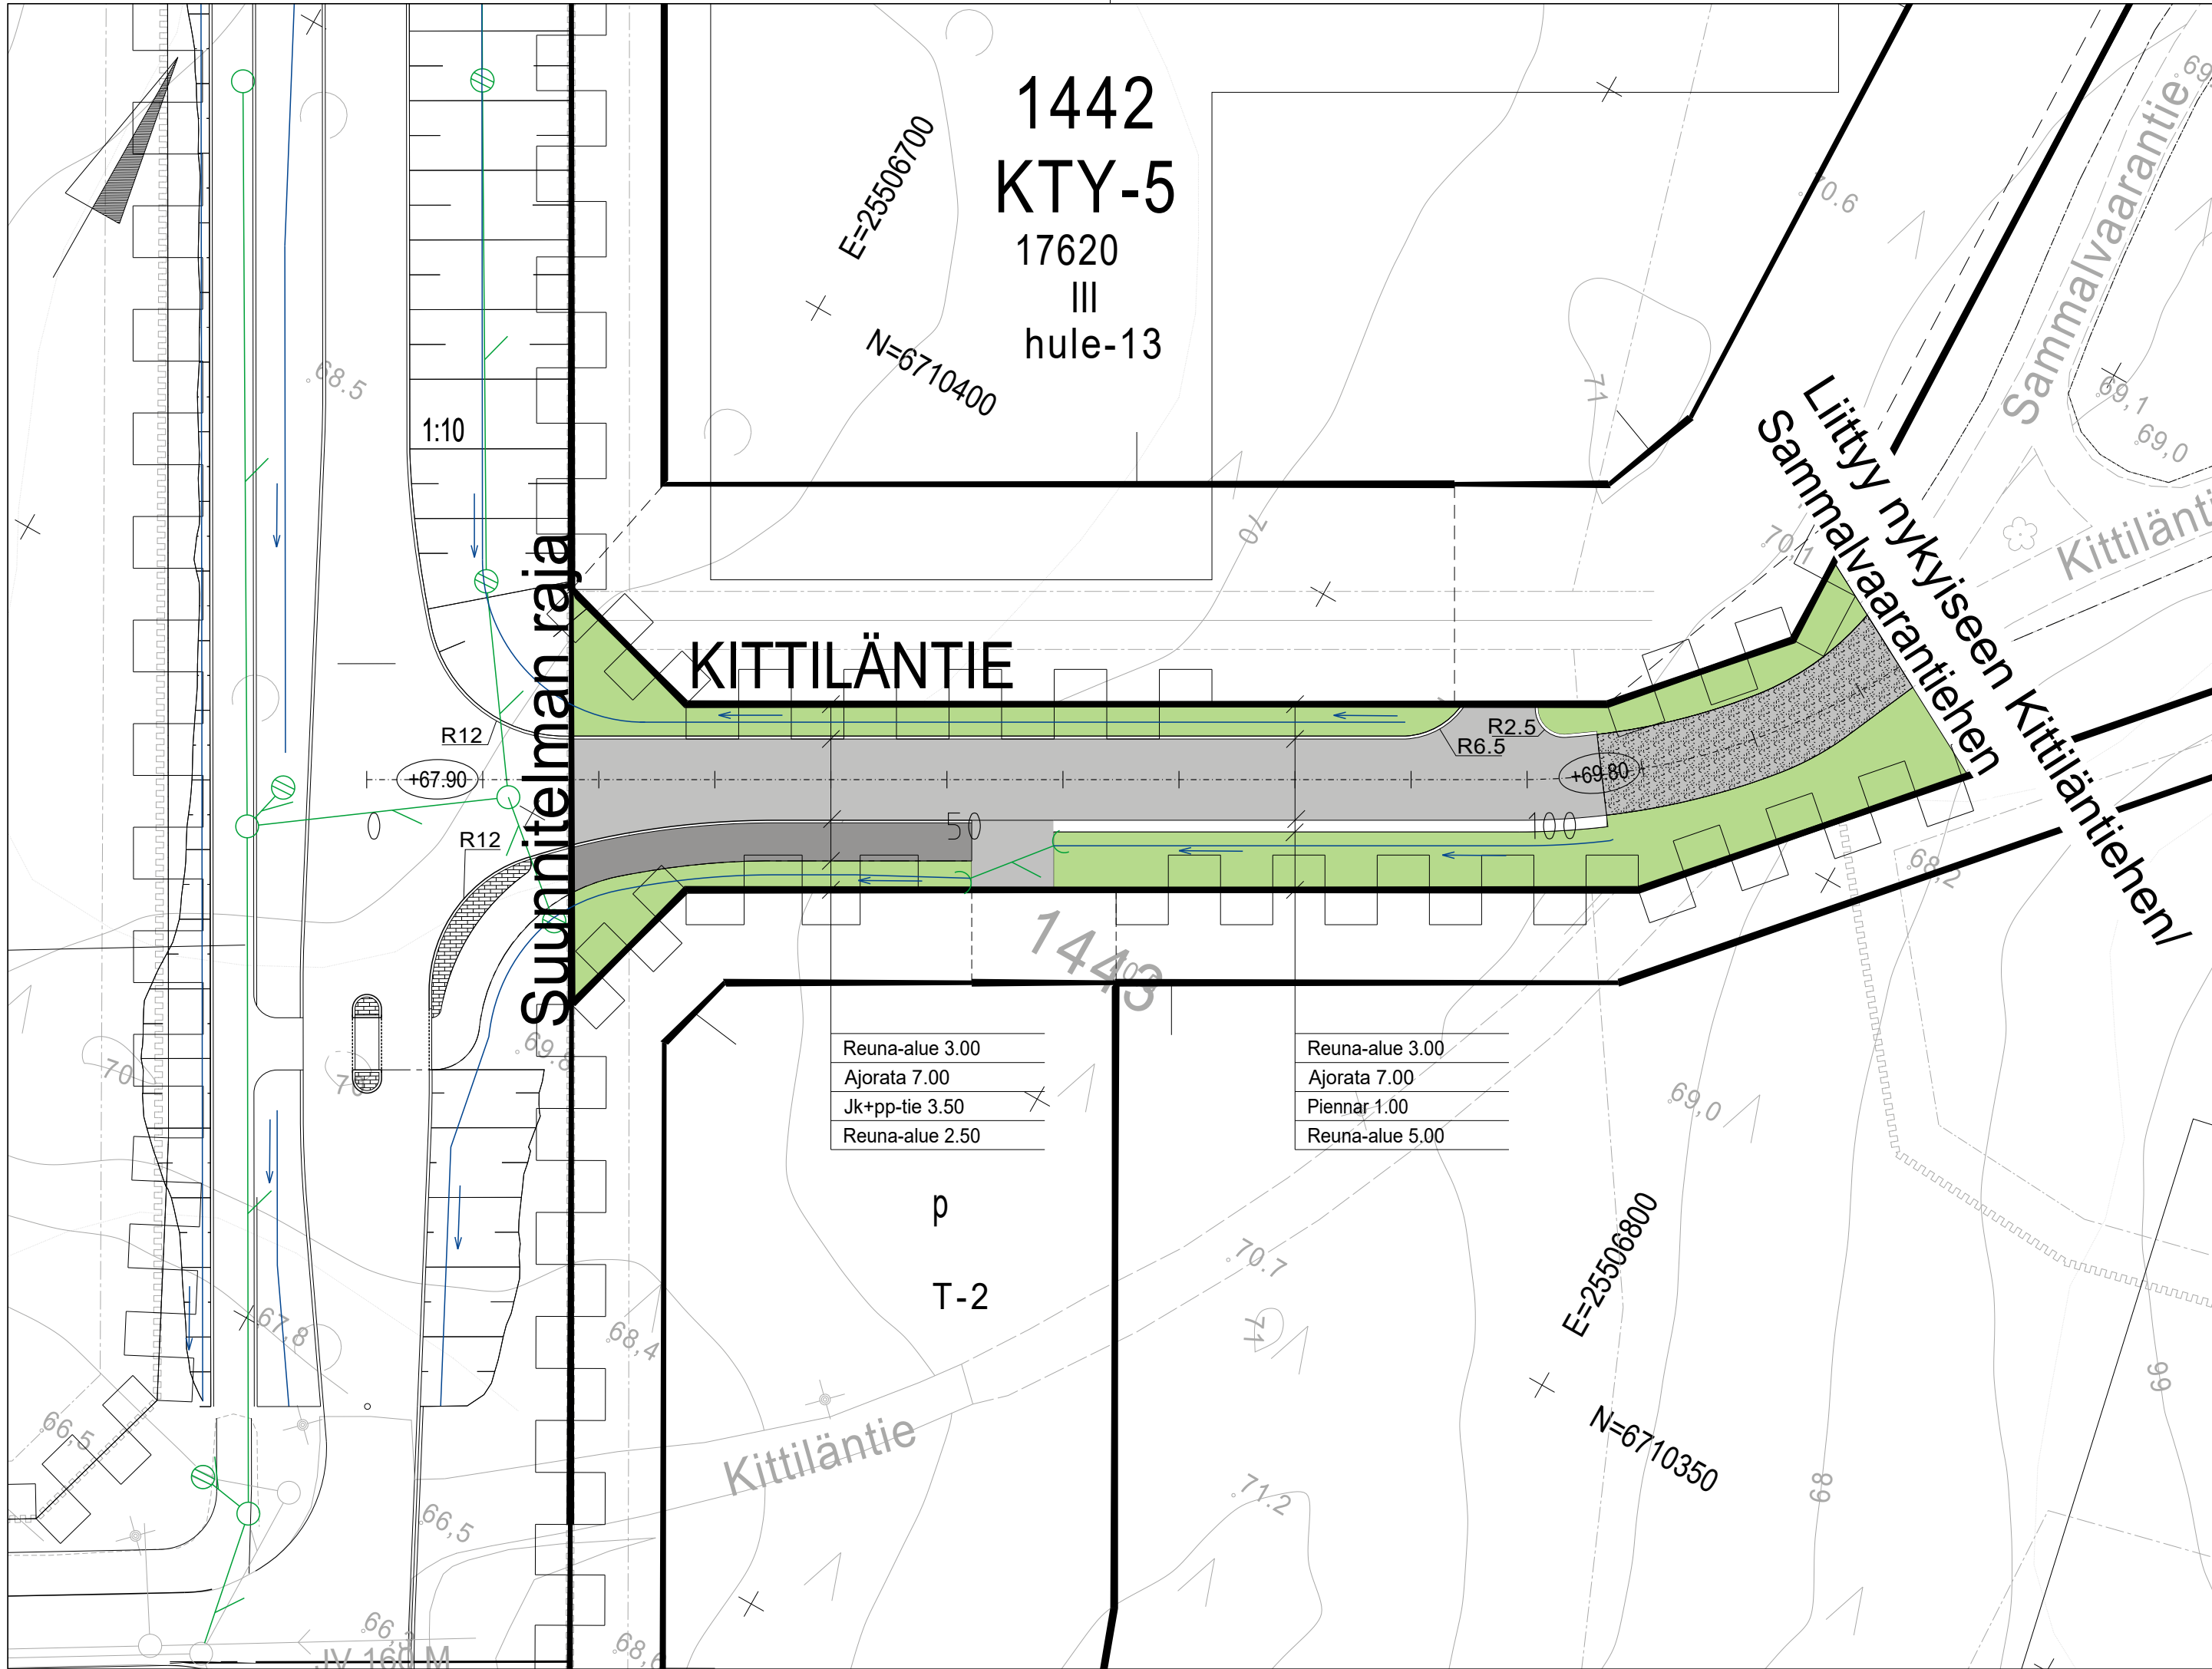

PIIRUSTUSMERKINNÄT

- Ajorata, asfaltti
- Ajorata, murske
- Jk+pp-tie, asfaltti
- Betonikiveys, harmaa, tiililadonta
- Niitty
- Piennar
- Reunatuki graniittia, harmaa, reunatuen näkymä h=12 cm
- Oja/painanne ja virtaussuunta
- Suunniteltu rumpu

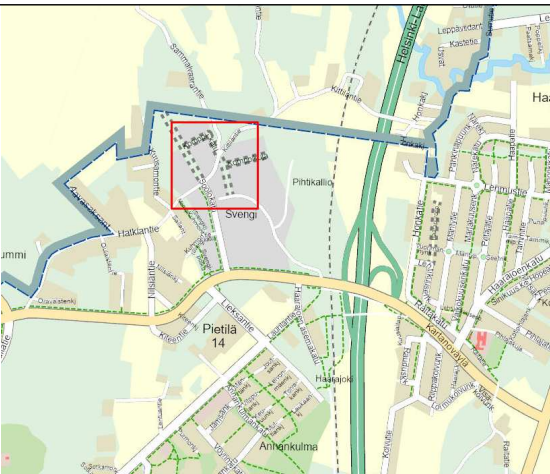

JÄRVENPÄÄN KAUPUNKI
KAUPUNKITEKNIikka
SUUNNITTELUPALVELUT
Seutulantie 12, 04400 Järvenpää puh. (09) 27191

KITILÄNTIE
KATUSUUNNITELMA

ASEMAPIIRUSTUS

Korkeustaso N2000, EUREF-FIN-tasokoordinaatisto ETRS-GK25



Sweco Finland Oy
Ilmalanportti 2, 00240 Helsinki, Suomi

PÄIVÄYS	PIIRT.
SUUNN.	
TARK.	
HYV.	§15 / 26.7.2024
MITTAKAAVA	1:500
PIIRUSTUKSEN N:O	6020-220-2
LIITTY PIIR.N:O	
PÄIVÄYS	29.9.2023
PIIRT.	
SUUNN.	M.SUHONEN
TARK.	M.SÖDERHOLM